



renvooi elektrif


- rookmelder op feltuut plafond
- rookmelder op lichtnet wand
- of zuigventiel mv-systeem plafond
- of zuigventiel mv-systeem wand
- aansturing droger
- aansturing wasmachine
- aansturing koelkast
- enkele schakelaar
- dubbele schakelaar
- wisselschakelaar
- enkelevouge wandcontactdoos met randorde
- dubbele wandcontactdoos met randorde
- enkelevouge wandcontactdoos perflex tiv mv
- plafondbuchtaansluitpunt
- wandlichtaansluitpunt
- buiten ormatuur
- bel
- schel
- aansluitpunt beïrd met combileiding UTP/coax
- aansluitpunt thermostaat
- verderder vloerverwarming
- vloerverwarming
- radicator

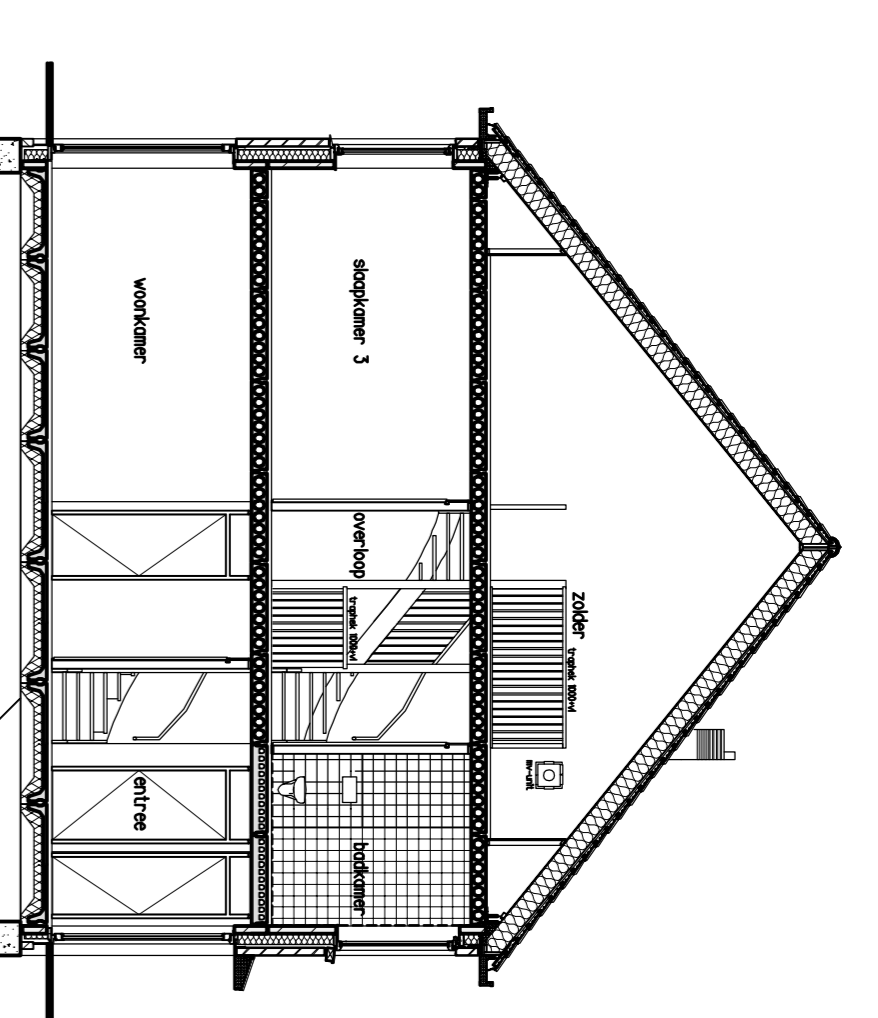


Woningtype B3s
 bouwnummer: 23 en 24
 Door snede (i:100)

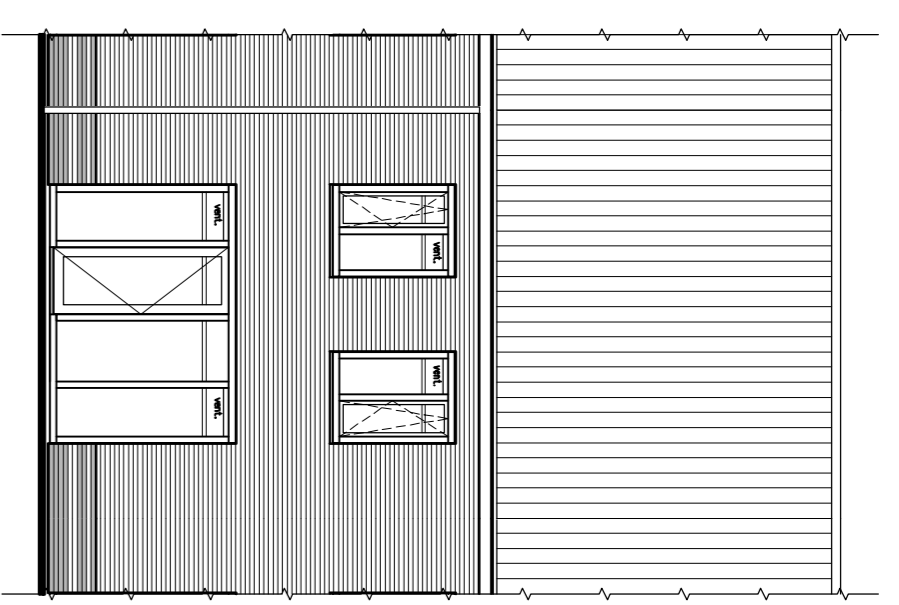

Woningtype B3s
 bouwnummer: 23
 Achter gevel (i:100)

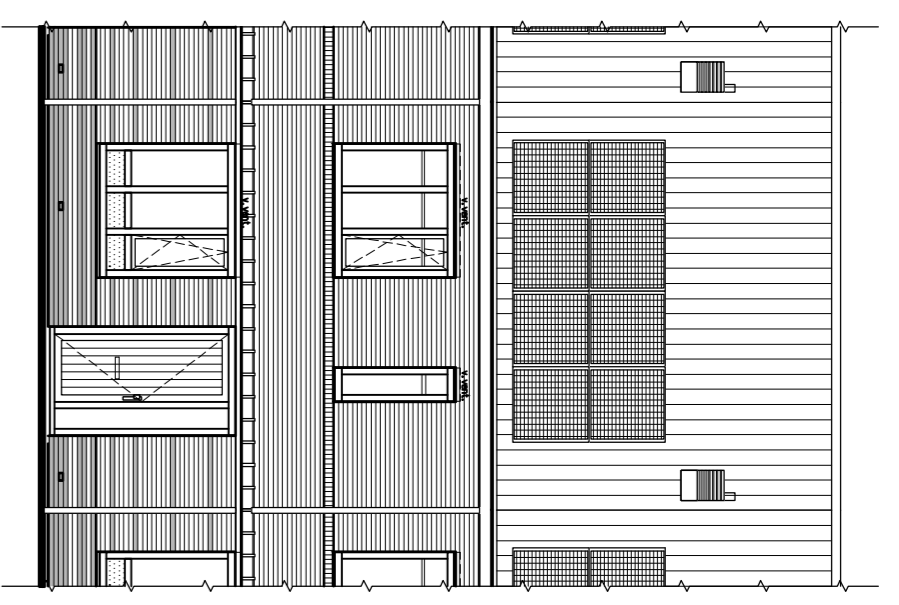


Woningtype B3s
 bouwnummer: 23
 Voorgevel (i:100)

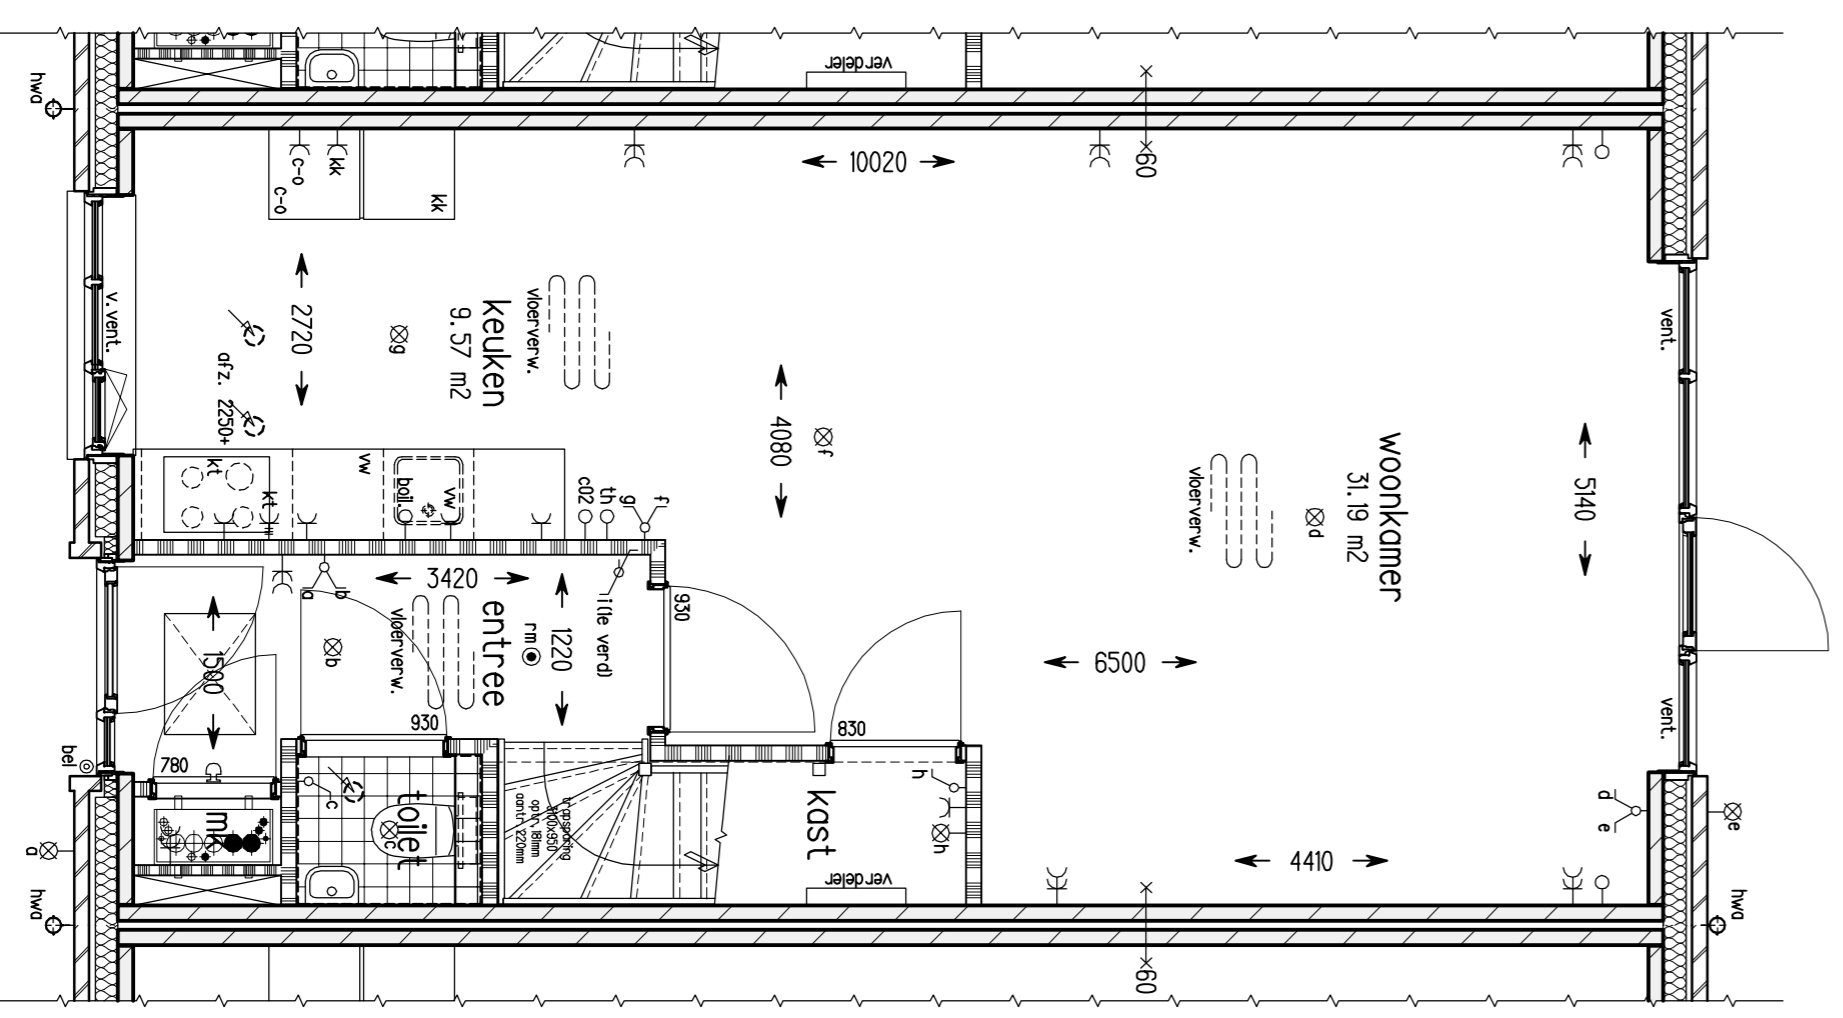


Woningtype B3s
 bouwnummer: 23 en 24

Beginne grond Peil = 0 (i:50)

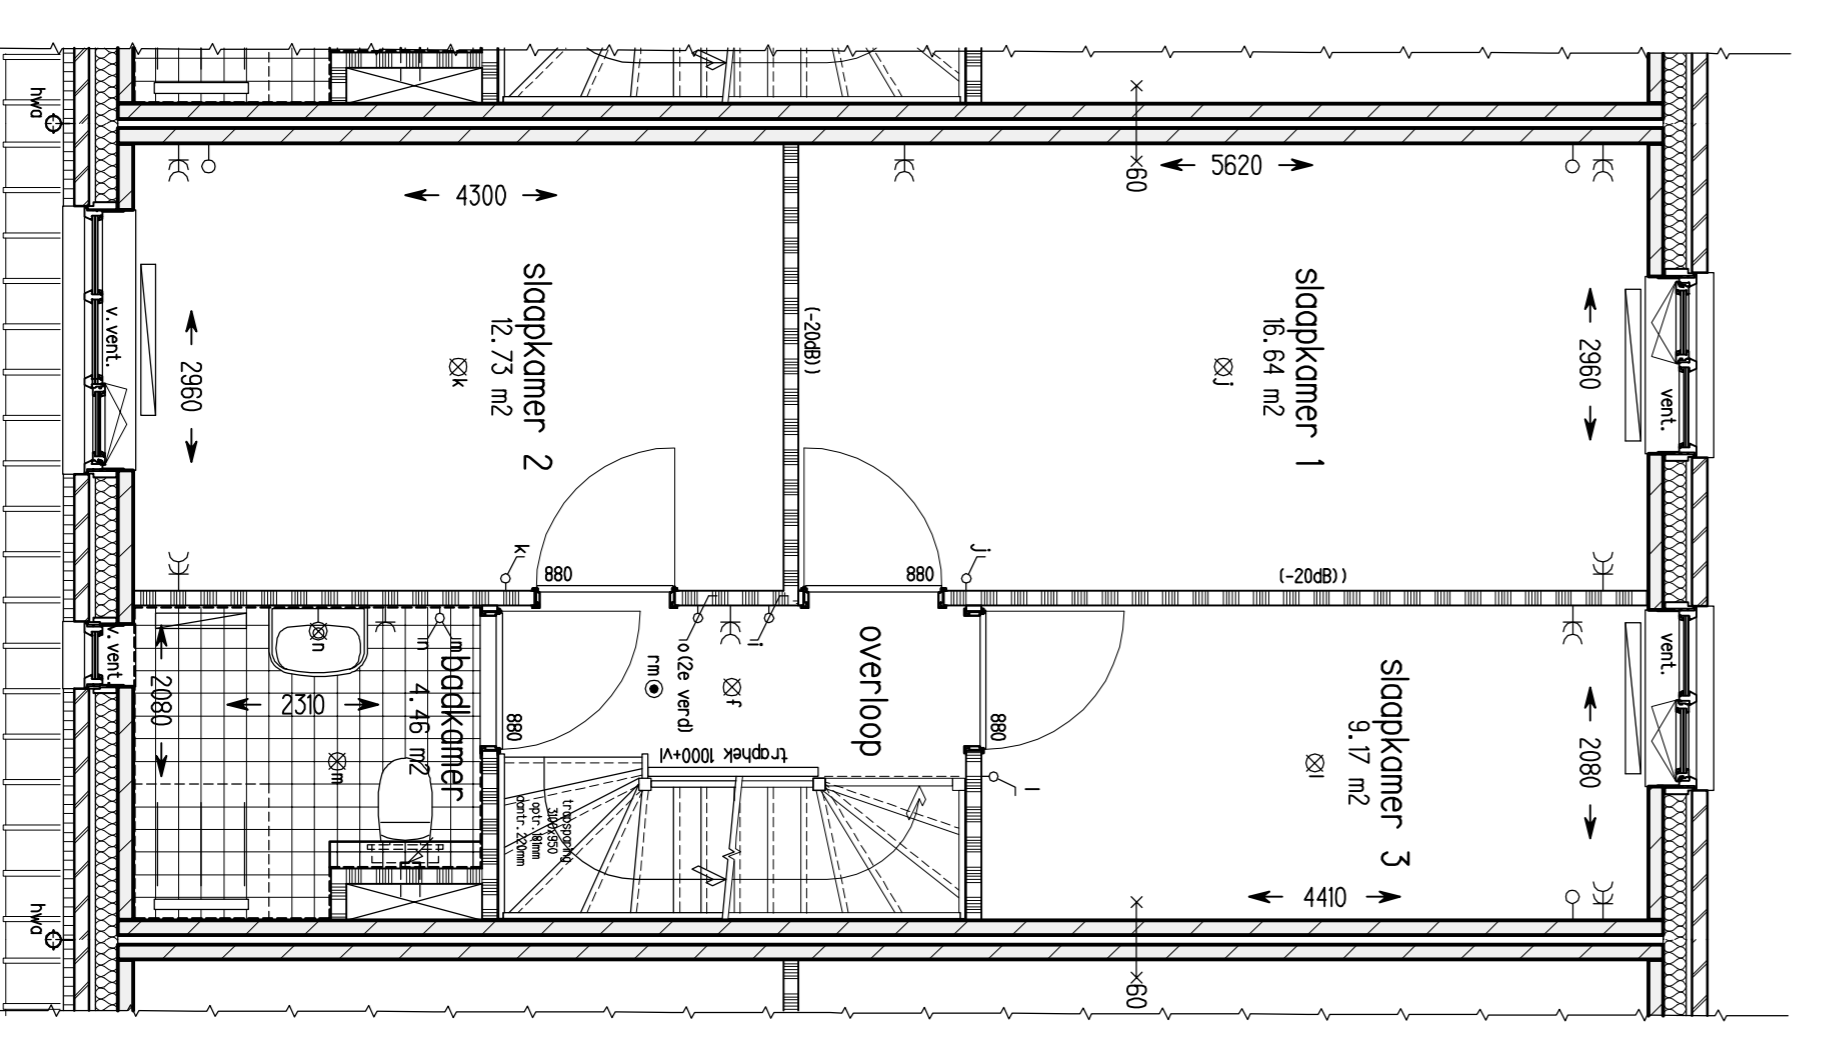

Woningtype B3s
 bouwnummer: 23 en 24


1e Verdieping +2900 (i:50)

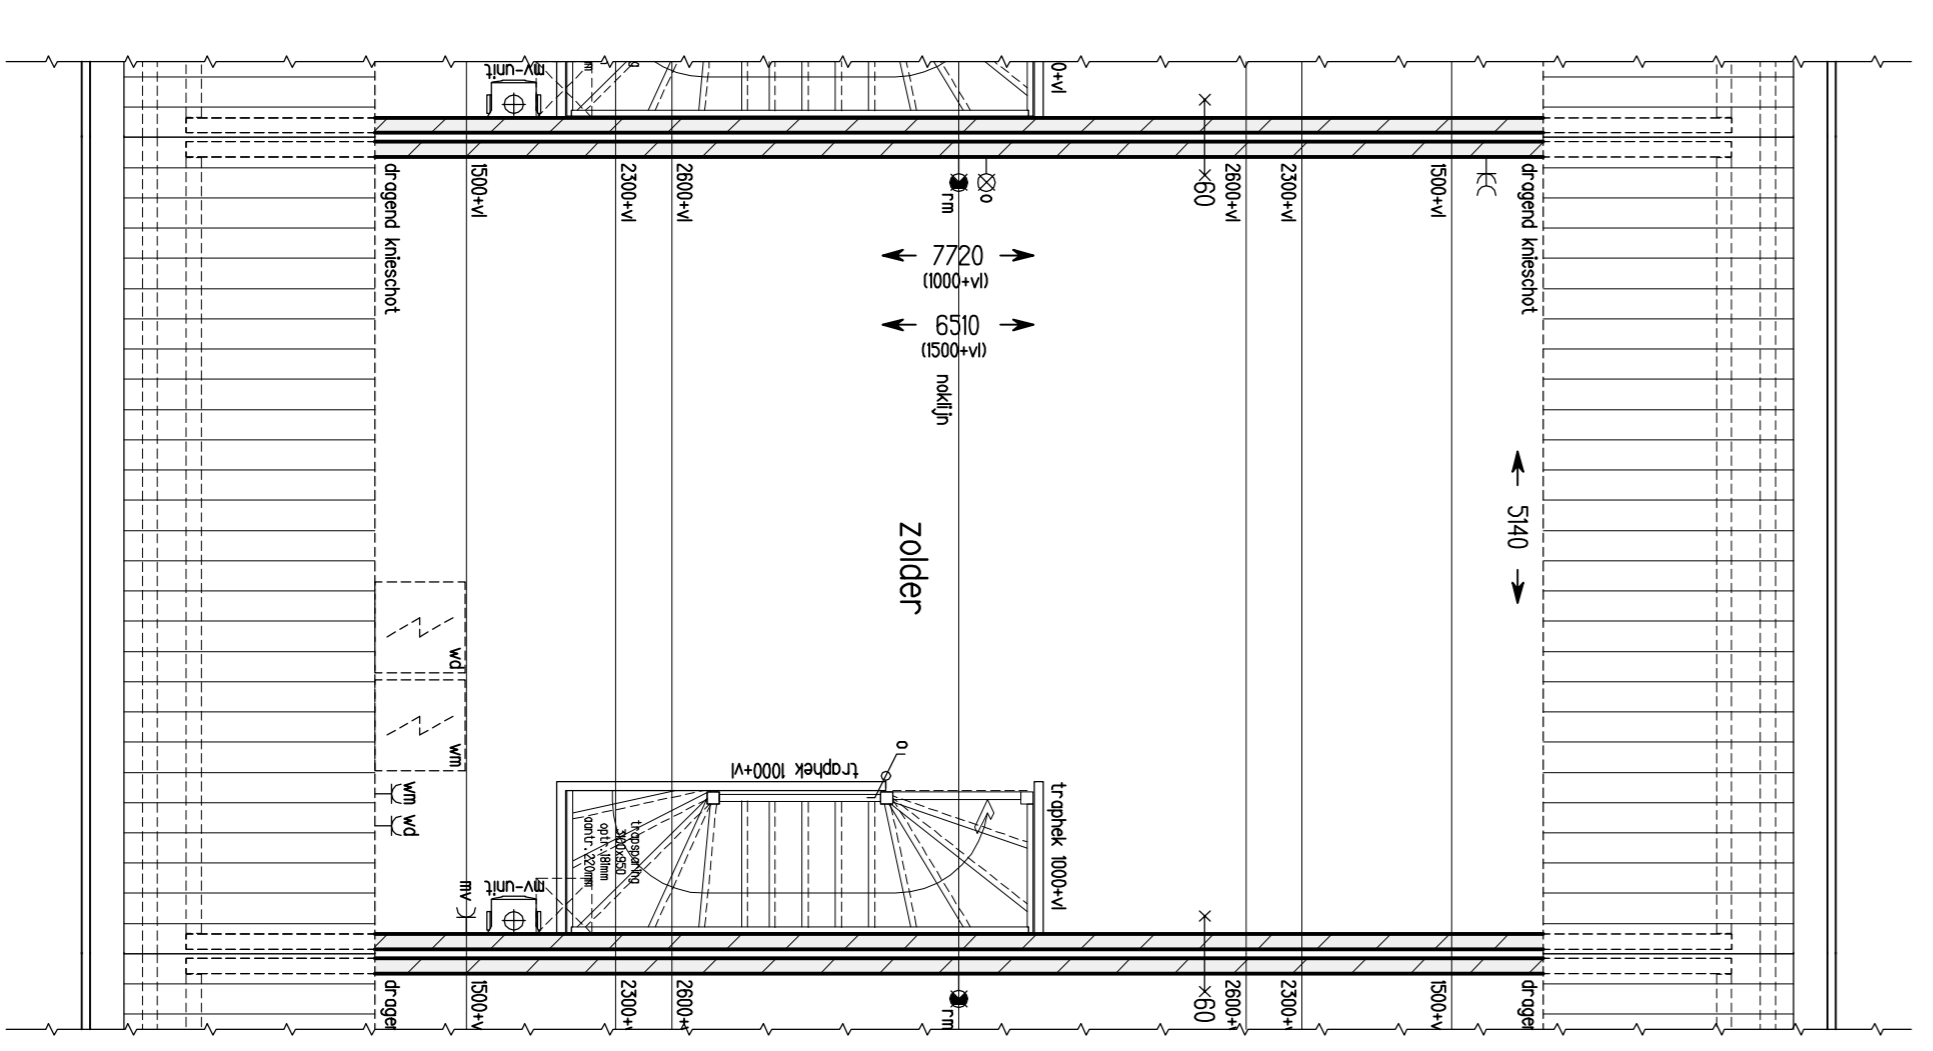

Woningtype B3s
 bouwnummer: 23 en 24

2e Verdieping +5800 (i:50)

- gevelmetselwerk baksteen
- prefab beton
- isolatie
- schiedingswand (zwaar)
- kleuren metselwerk
- Rood genuanceerd metselwerk 1
- Antrociel genuanceerd metselwerk 2
- Antrociel "accent" steen (20mm vooruitsikend)

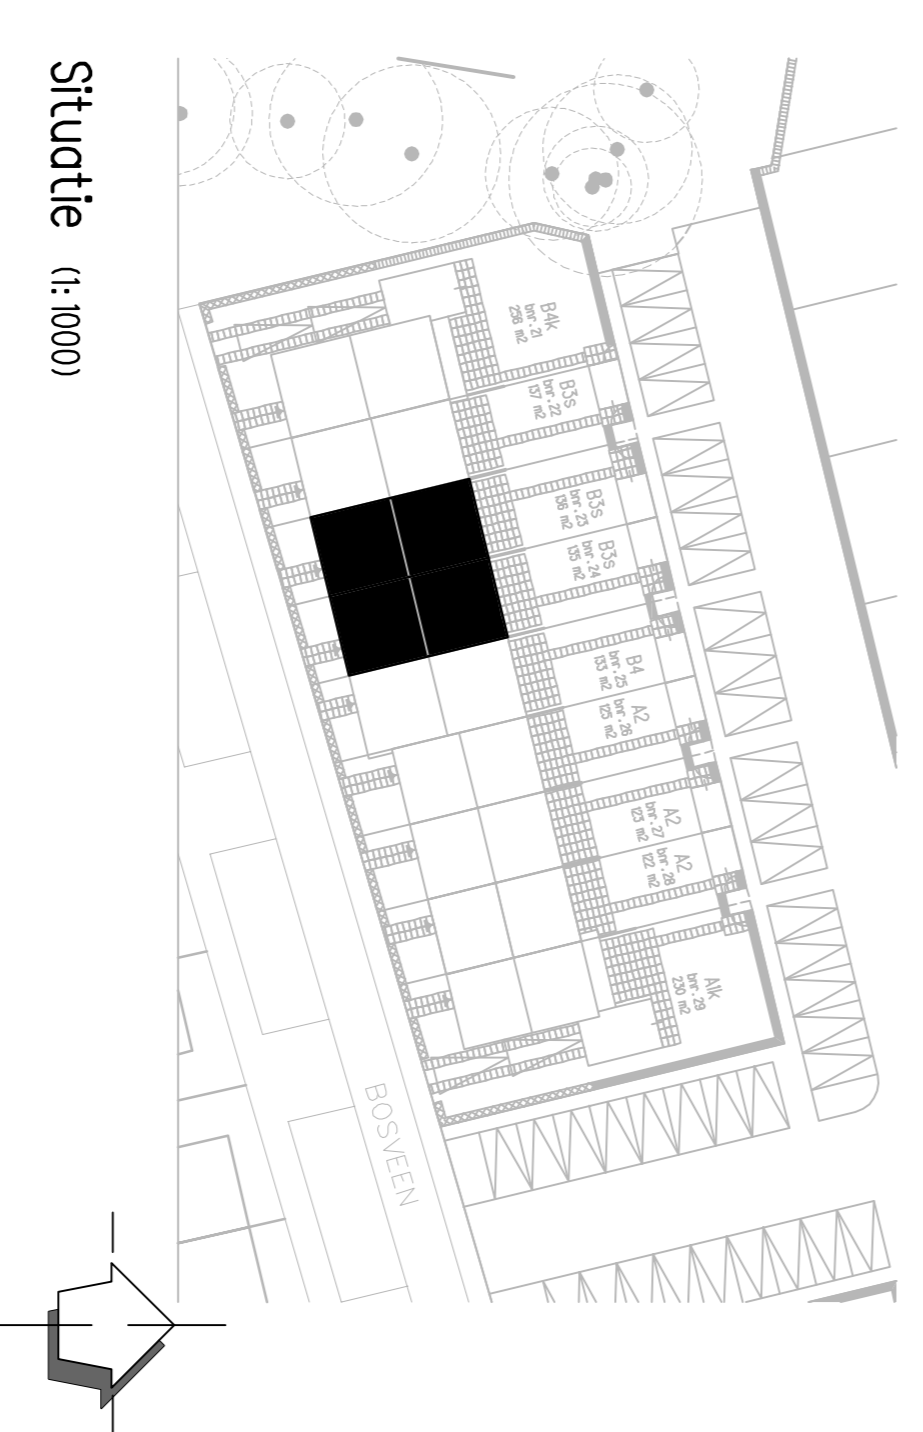

Situatie (i:1000)

HANS BEEN
 ARCHITECTEN BNA

postbus 2
 3928 ZT mmerongen
 telefoon 0343 448111
 email info@hansbeen.nl

opdrachtgever
OC Kernhem

project
**Ede kernhem
 Scherf 8**

onderwerp
**Plattegrond, gevel & doorsnede
 Blok 7, bwms.: 23 en 24**

tekeningfase
Verhuur

projectarchitect
 E. van den
 projectleider
 R. Wouters
 getekend
 R.W.
 datum
 27-05-2020
 gewilligd

projectnummer
 0399
 schaal
 1:50
 format
 A1
 tekeningnummer
 B9173