



Woningtype B3s
 bouwnummer: 22
 Voorgevel (i:100)



Woningtype B3s
 bouwnummer: 22
 Achtergevel (i:100)

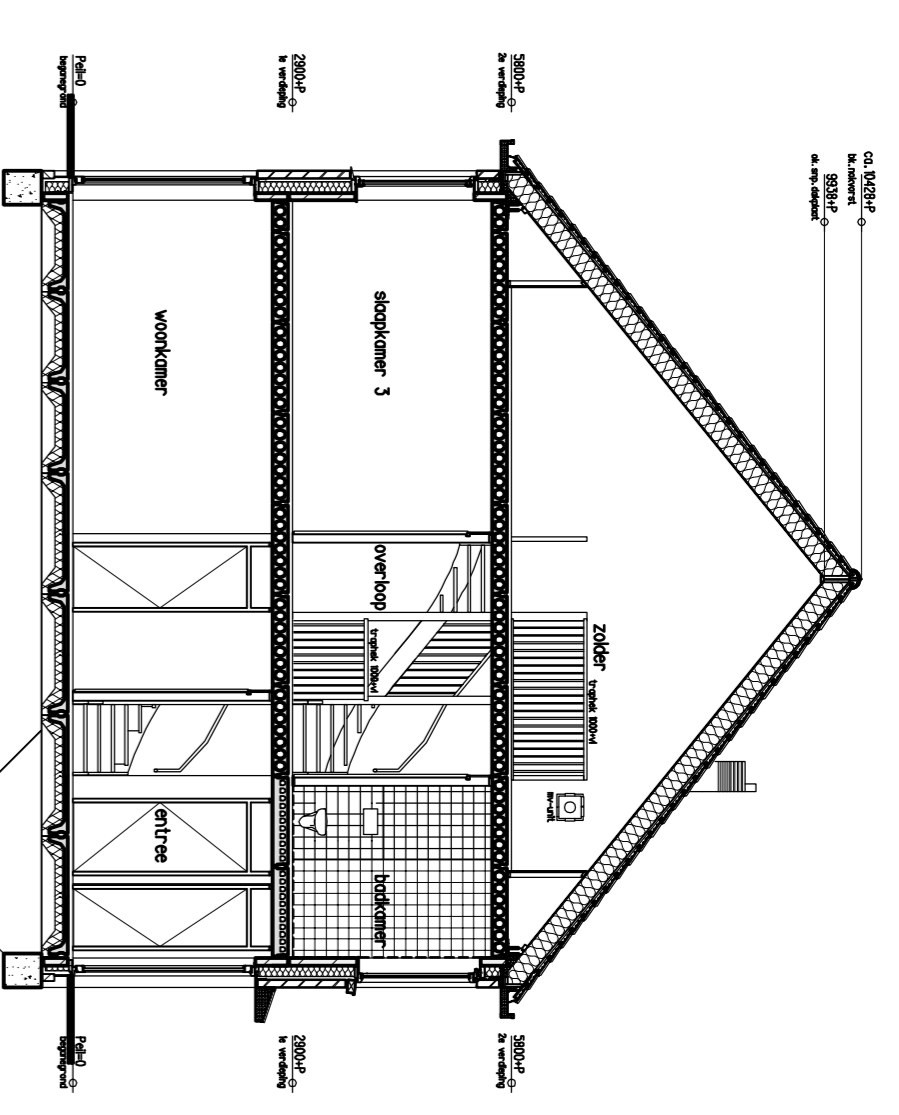


Woningtype B3s
 bouwnummer: 22
 Doorsnede (i:100)

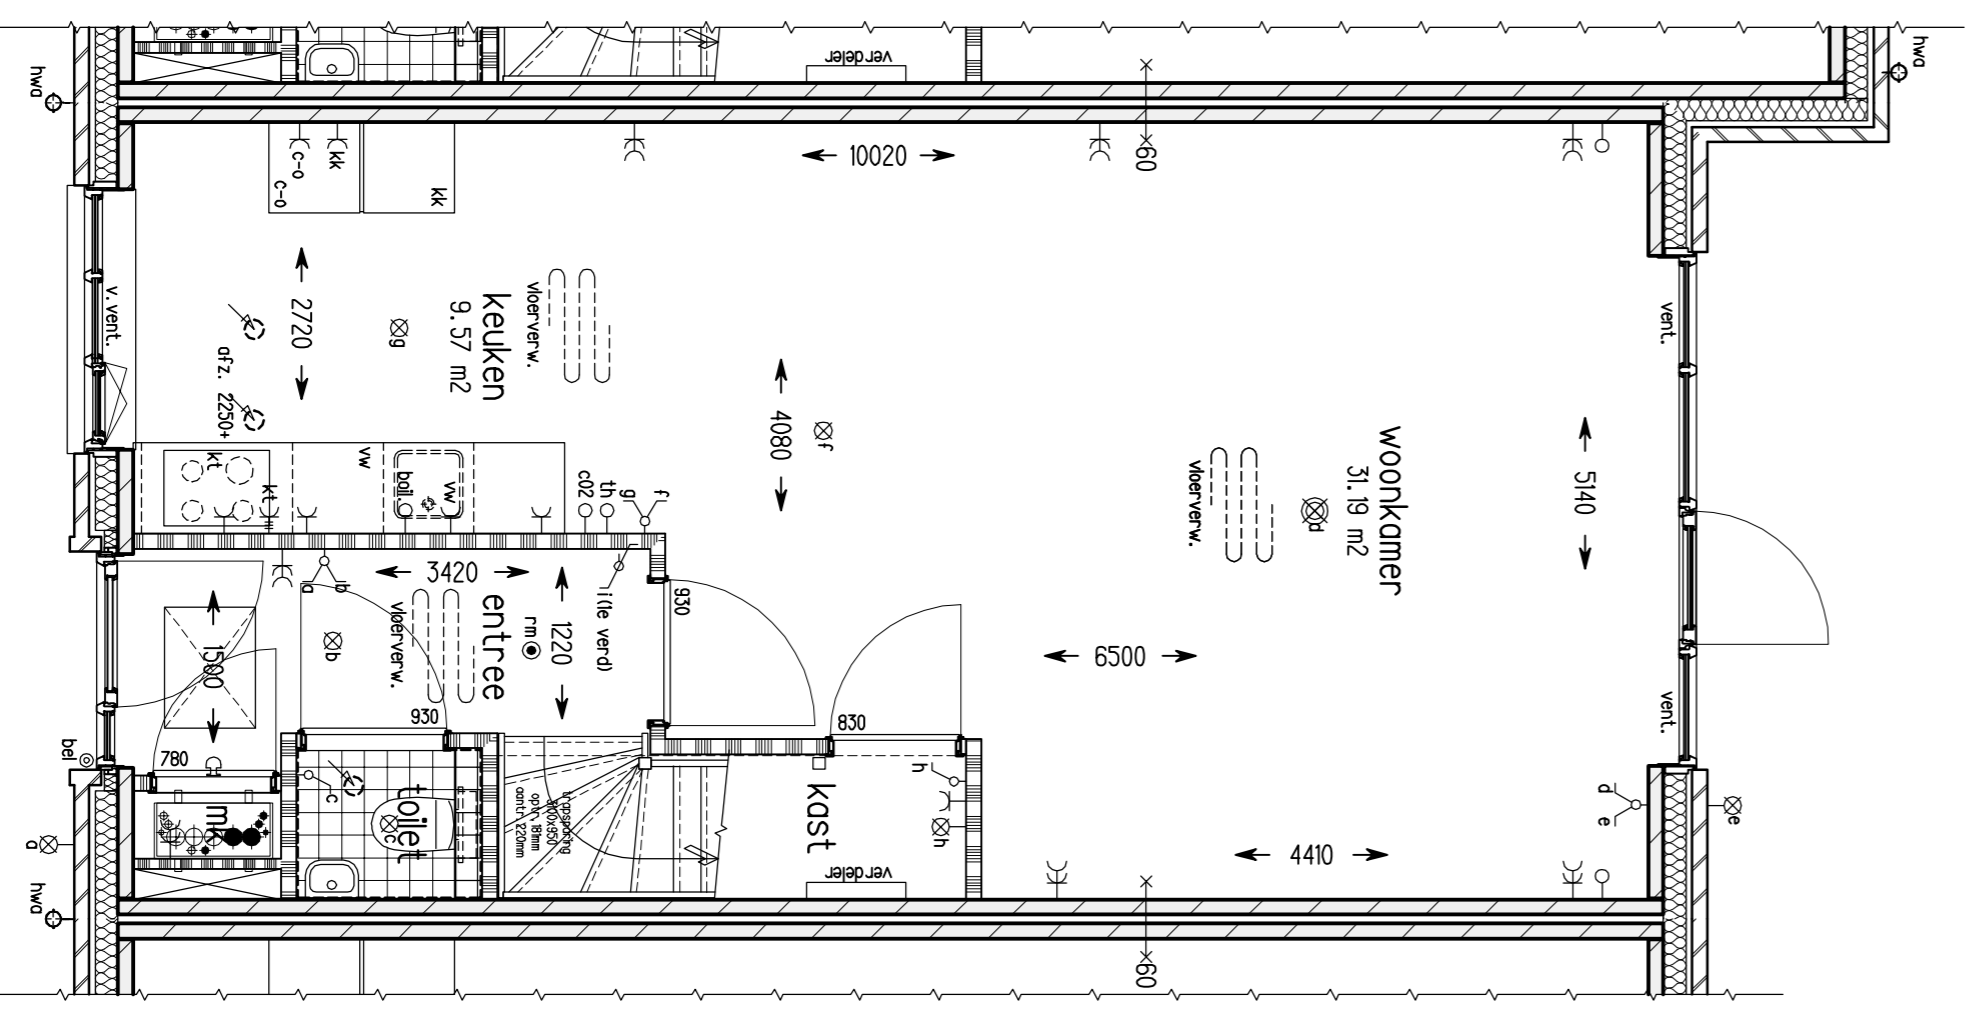


Woningtype B3s
 bouwnummer: 22

Begane grond Peil = 0 (i:50)

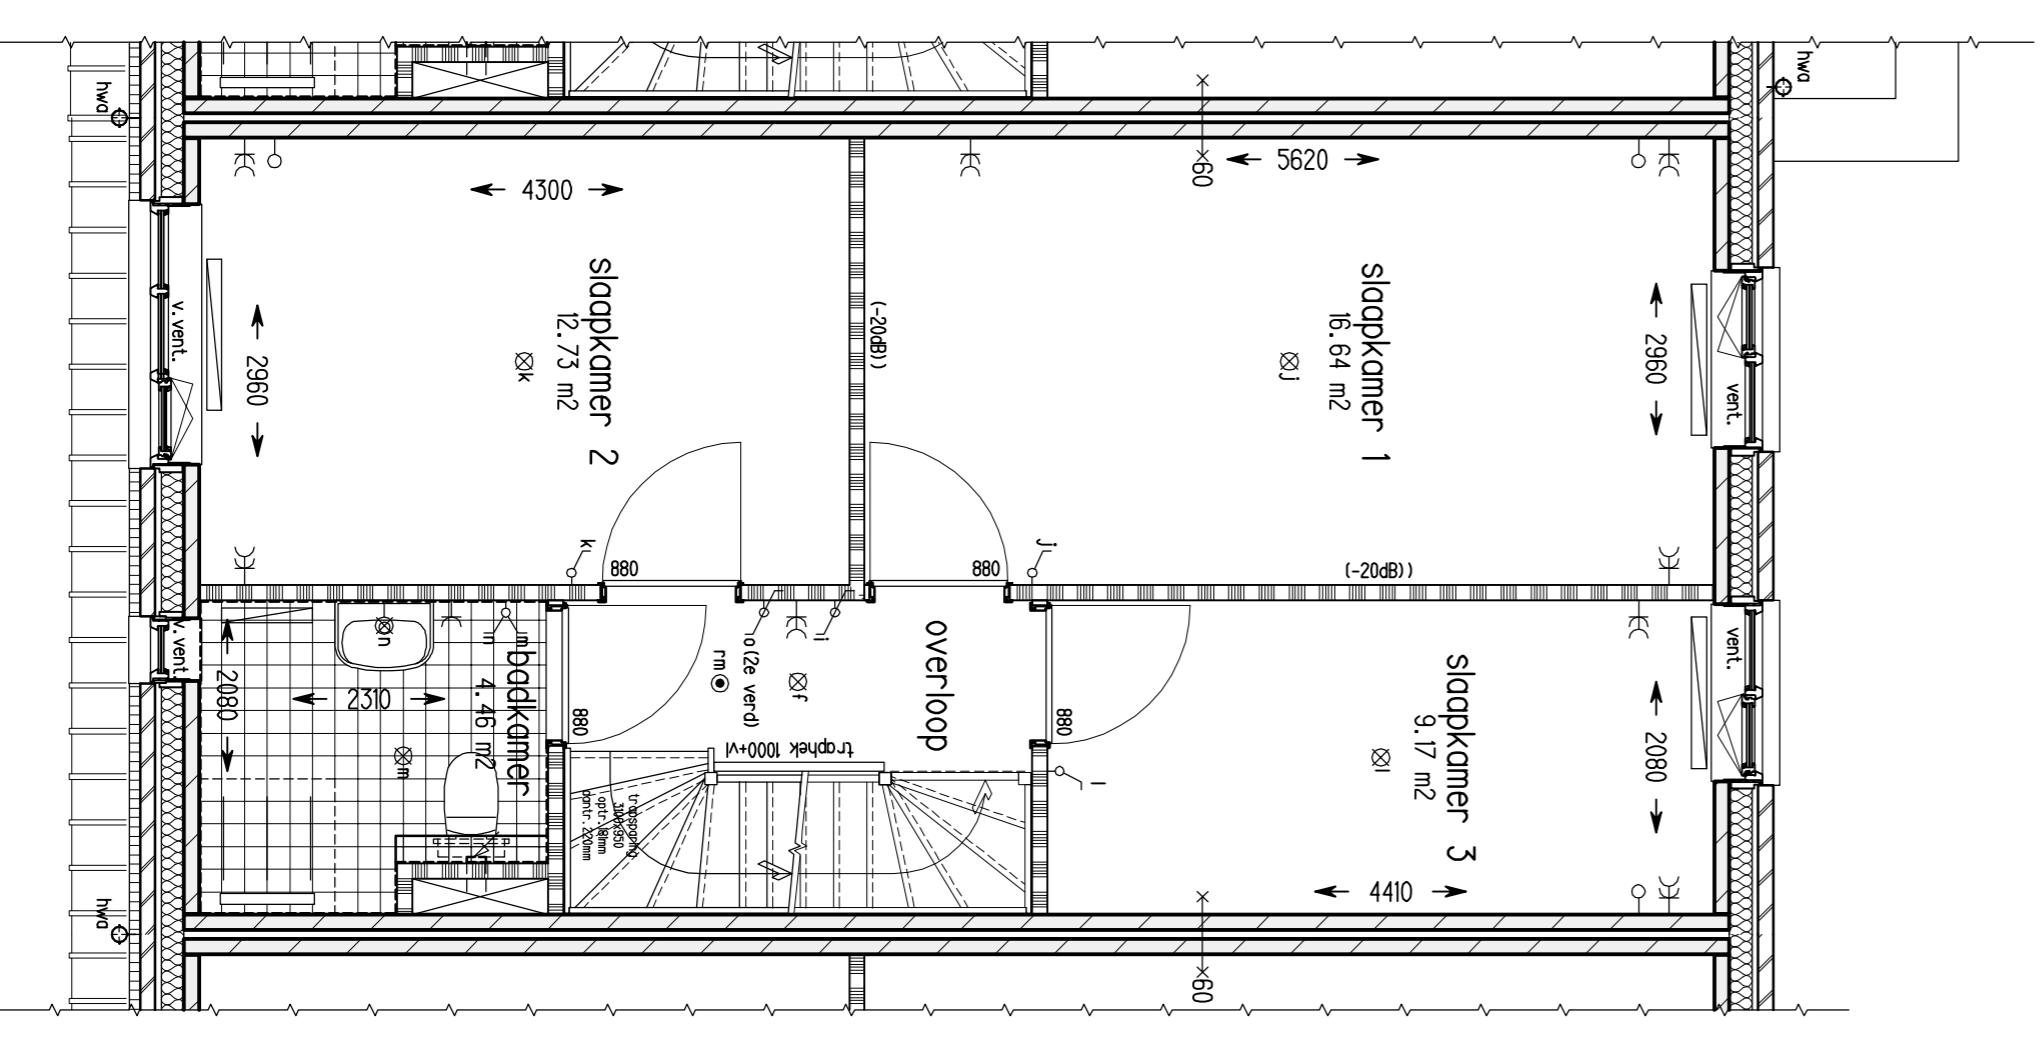

Woningtype B3s
 bouwnummer: 22

1e Verdieping +2900 (i:50)

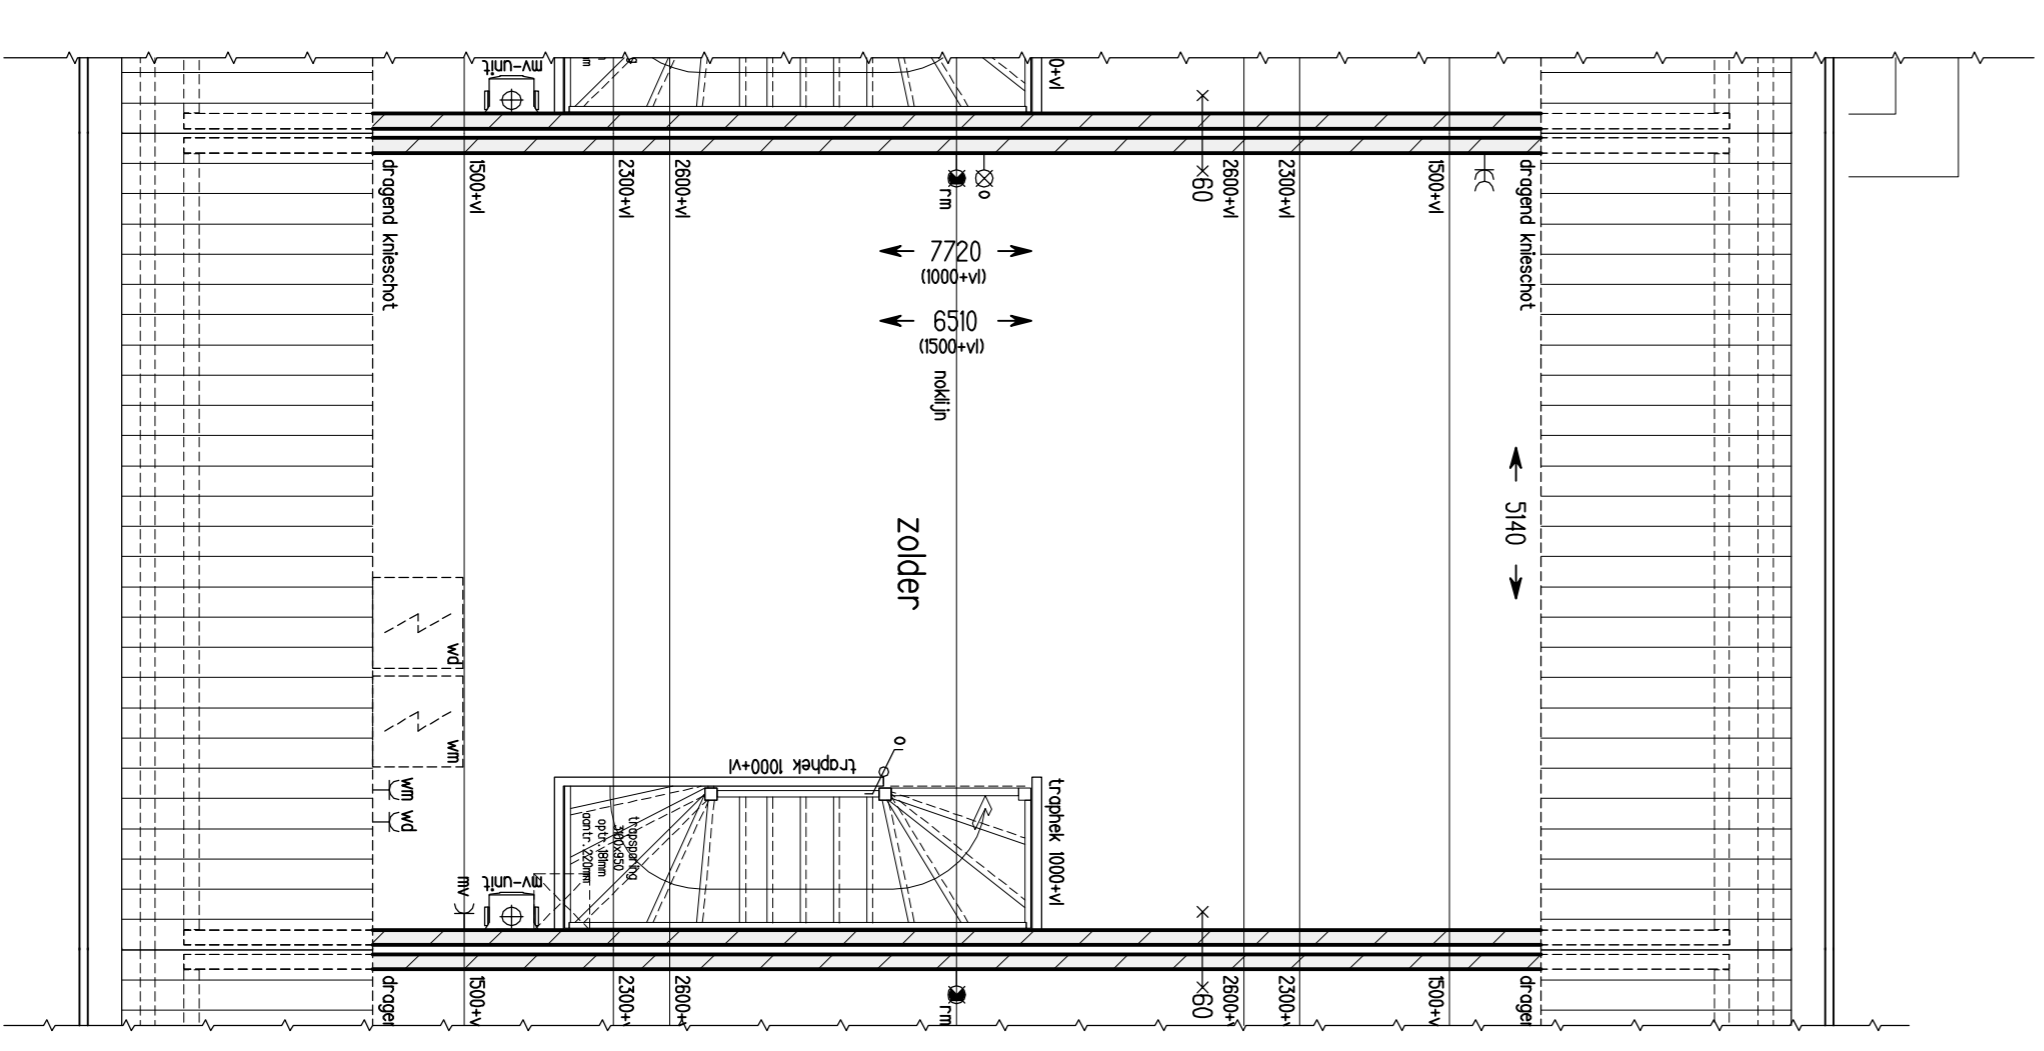


Woningtype B3s
 bouwnummer: 22

2e Verdieping +5800 (i:50)

- rookmelder op feltnet plafond
 rookmelder op lichtnet wand
 of zijkantrel m.v.-systeem plafond
 of zijkantrel m.v.-systeem wand
 aansluiting droger
 aansluiting wasmachine
 aansluiting koelkast
 enkele schakelaar
 dubbele schakelaar
 wisselschakelaar
 enkelvoudige wandcontactdoos met ronddoende
 dubbele wandcontactdoos met ronddoende
 enkelvoudige wandcontactdoos perflex tlv mv
 plafondlichtaansluitpunt
 wandlichtaansluitpunt
 buiten ornament
 bel
 schel
 aansluitpunt bedraad met combinatie UIP/cook
 aansluitpunt thermostaat
 aansluitpunt vloerverwarming
 verdeler
 vloerverwarming
 verdeler
 radiator

- gevelmetselwerk baksteen
 prefab beton
 isolatie
 scheefliggend wand (zwor)

- kleuren metselwerk
 Rood genulceerd
 metselwerk 1
 Antrociel genulceerd
 metselwerk 2
 Antrociel "accent" steen
 (20mm vooruitsikend)

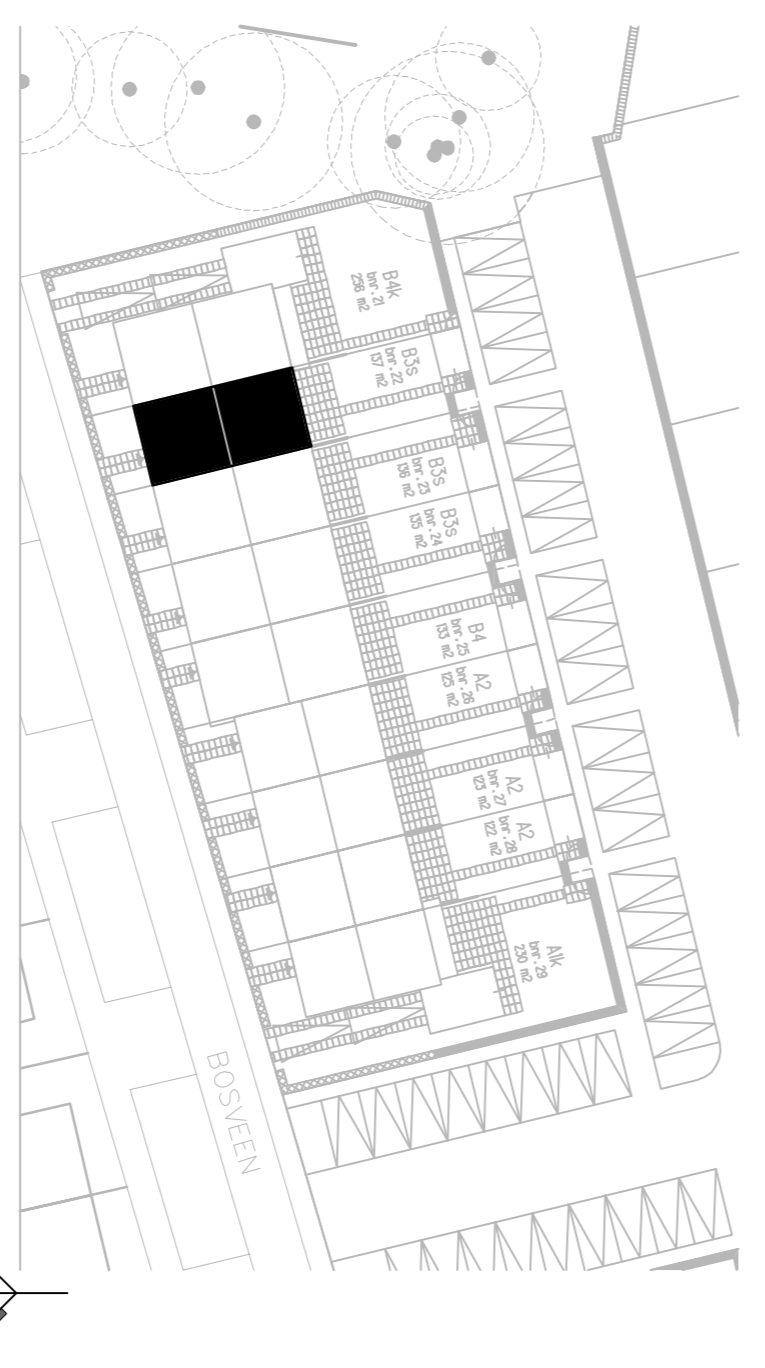

Situatie (i:1000)

HANS BEEN
 ARCHITECTEN BNA

postbus 2
 3928 ZT Mierloven
 telefoon 8343 44611
 email info@hansbeen.nl

opdrachtgever
OC kernhem

project
Ede kernhem
Scherf 8

onderwerp
Plattegrond, gevel & doorsnede
Blok 7, dwm.: 22

tekeningfase
Verhuur

projectnummer
8399

school
1,98

formaat
A1

bidsnummer
B9172

projectarchitect
E. van den

projectleider
R. Wouters

getekend
R.W.

datum
27-05-2020

gevraagd
gewilligd