




Woningtype A1
 bouwnummer: 37
 Voorgevel (i:100)

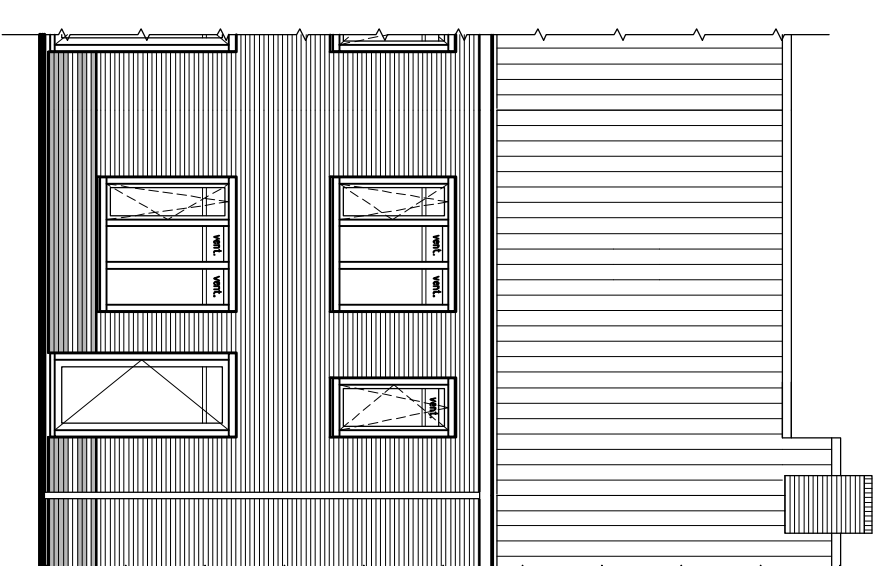


Woningtype A1
 bouwnummer: 37
 Achtergevel (i:100)

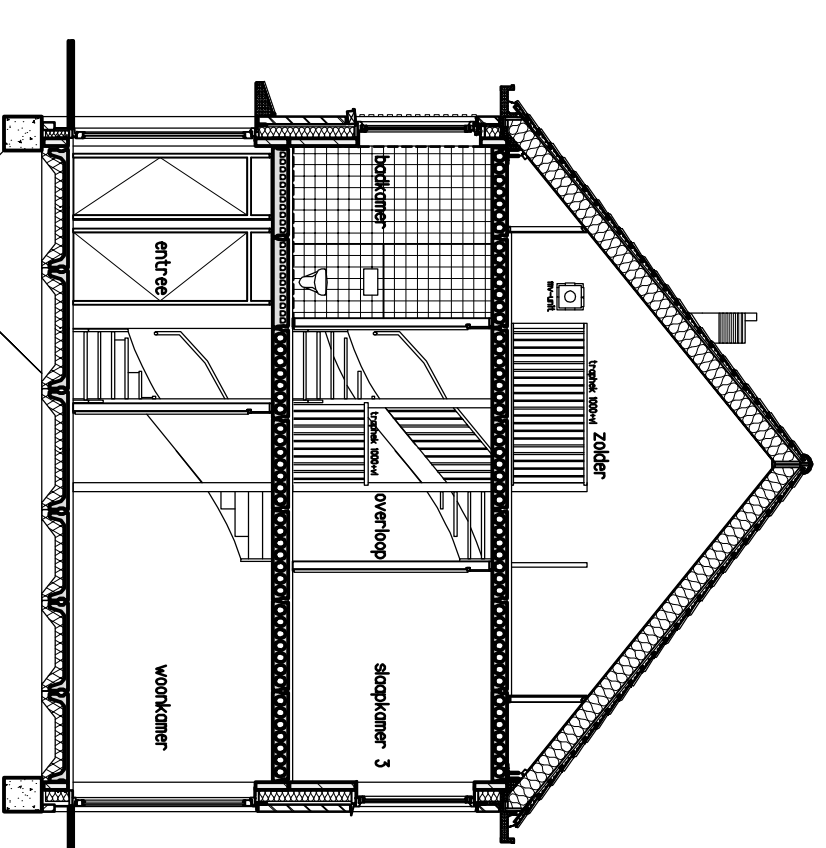


Woningtype A1
 bouwnummer: 37
 Doorsnede (i:100)

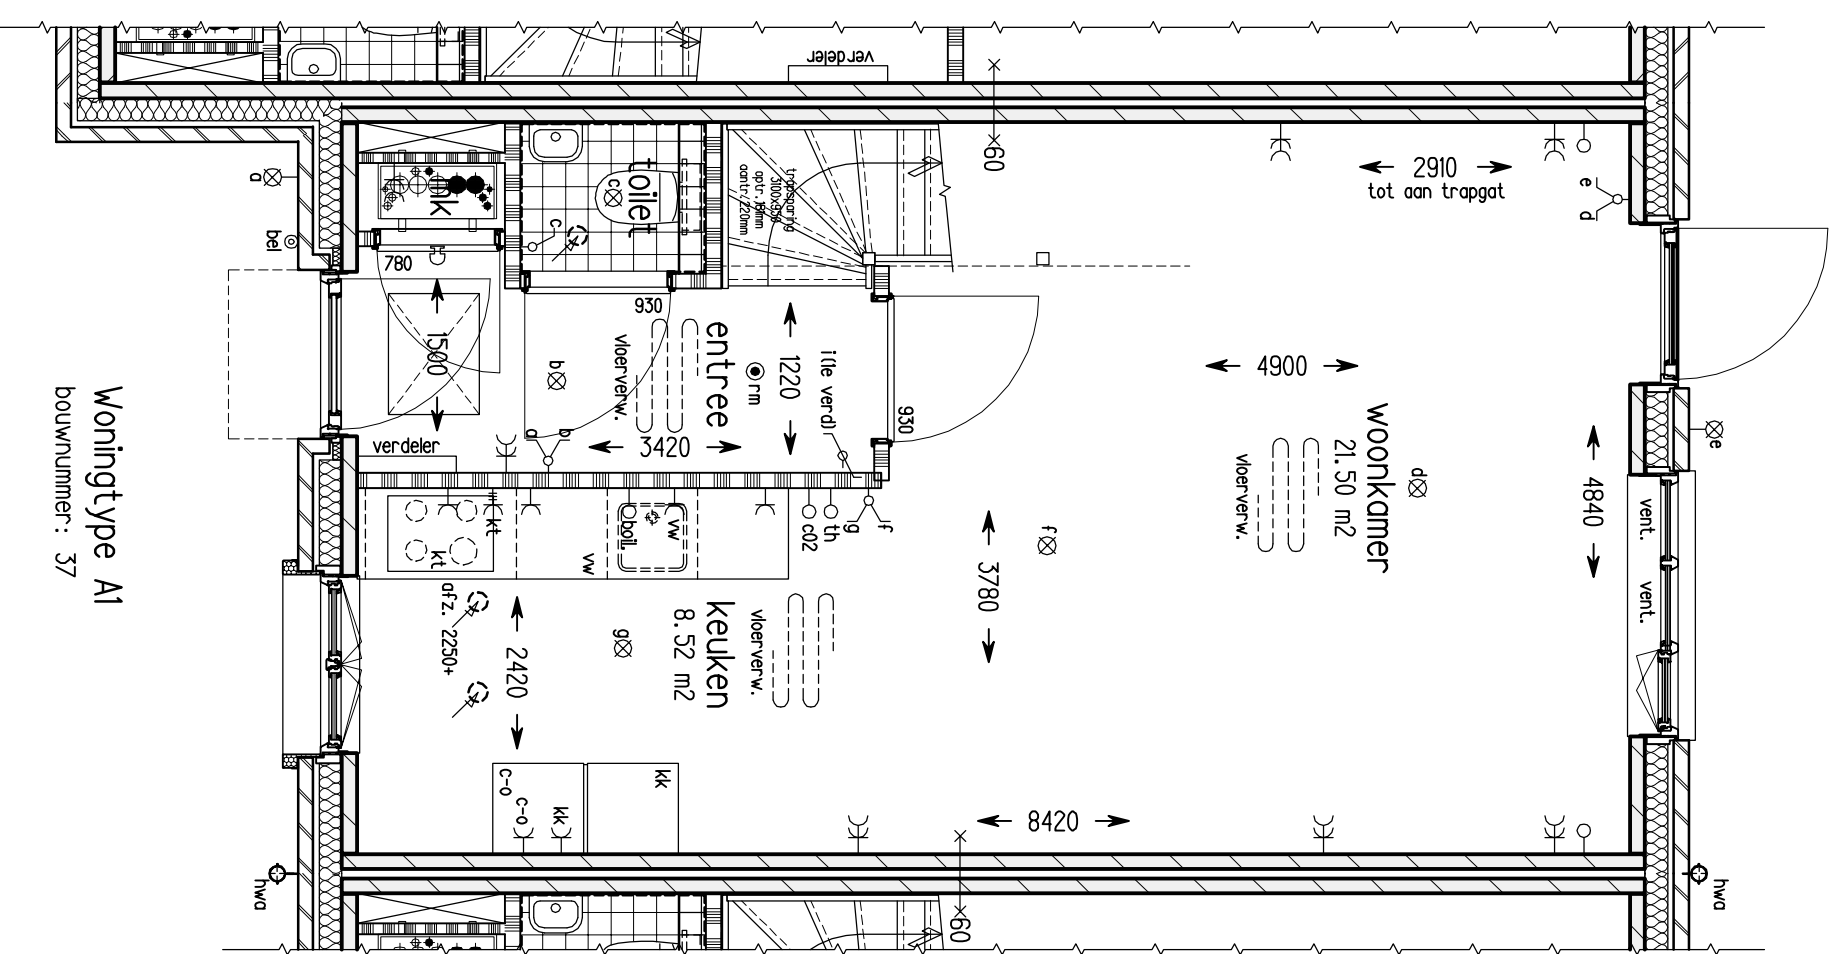

Begane grond Peil = 0 (i:50)

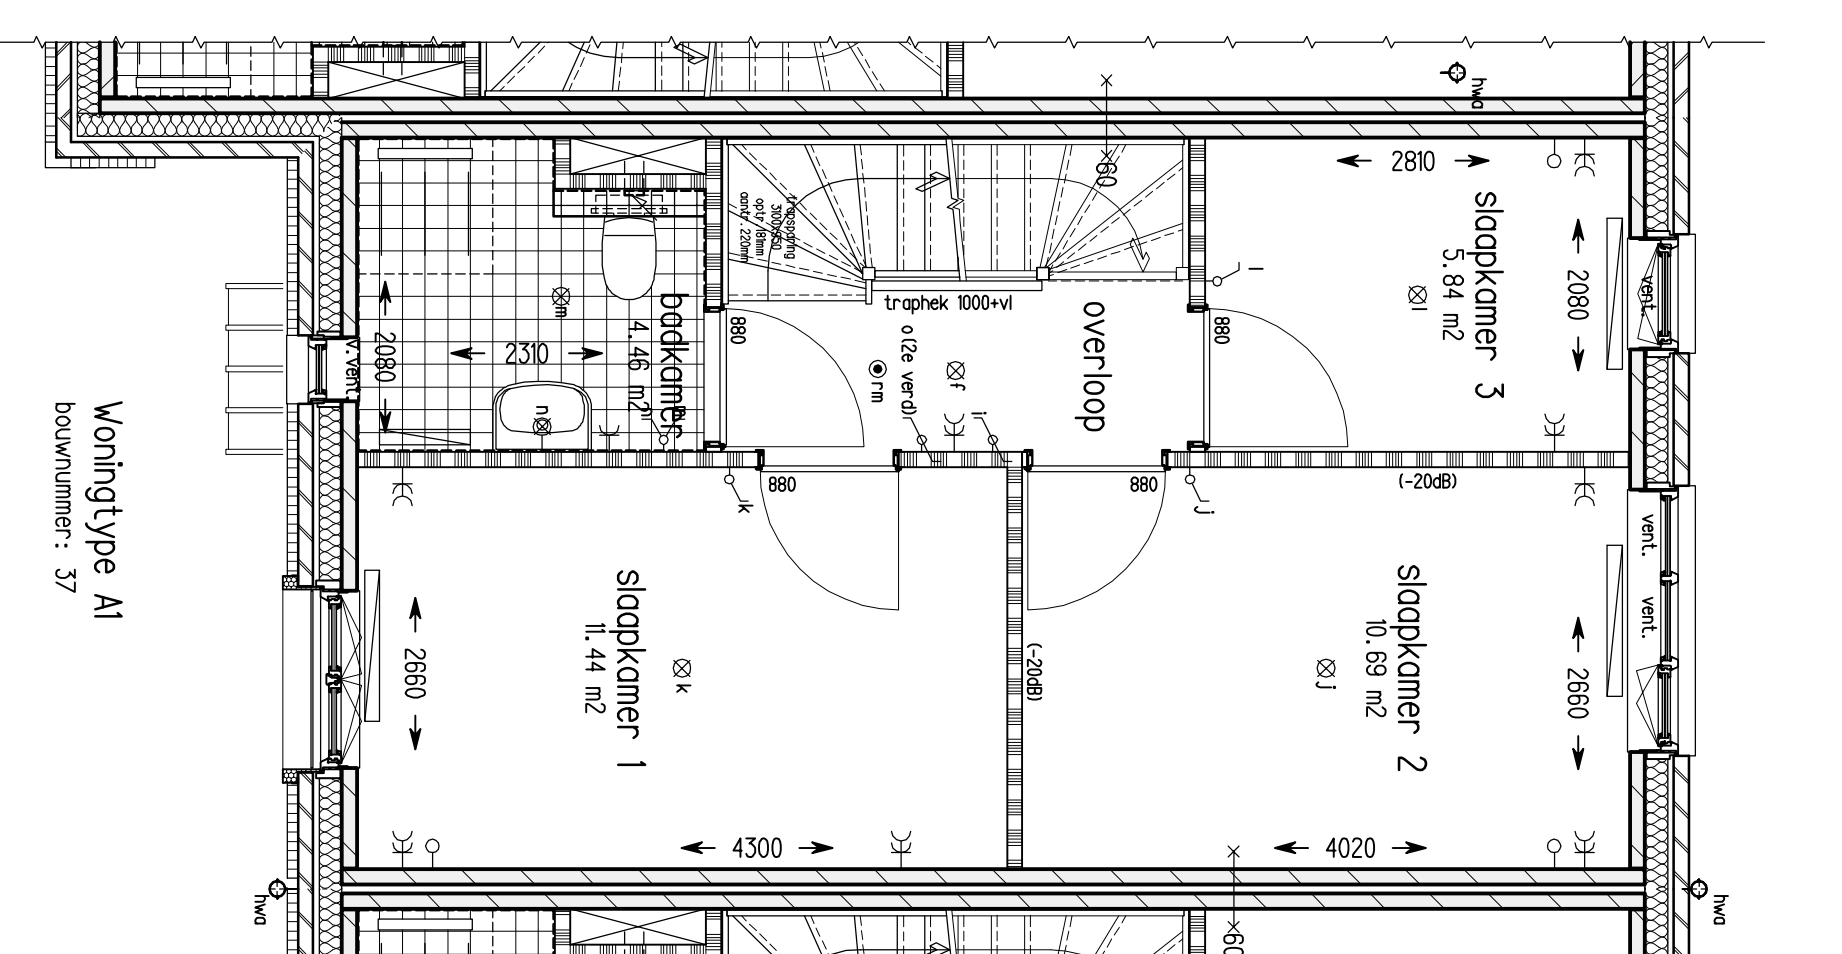

1e Verdieping +2900 (i:50)

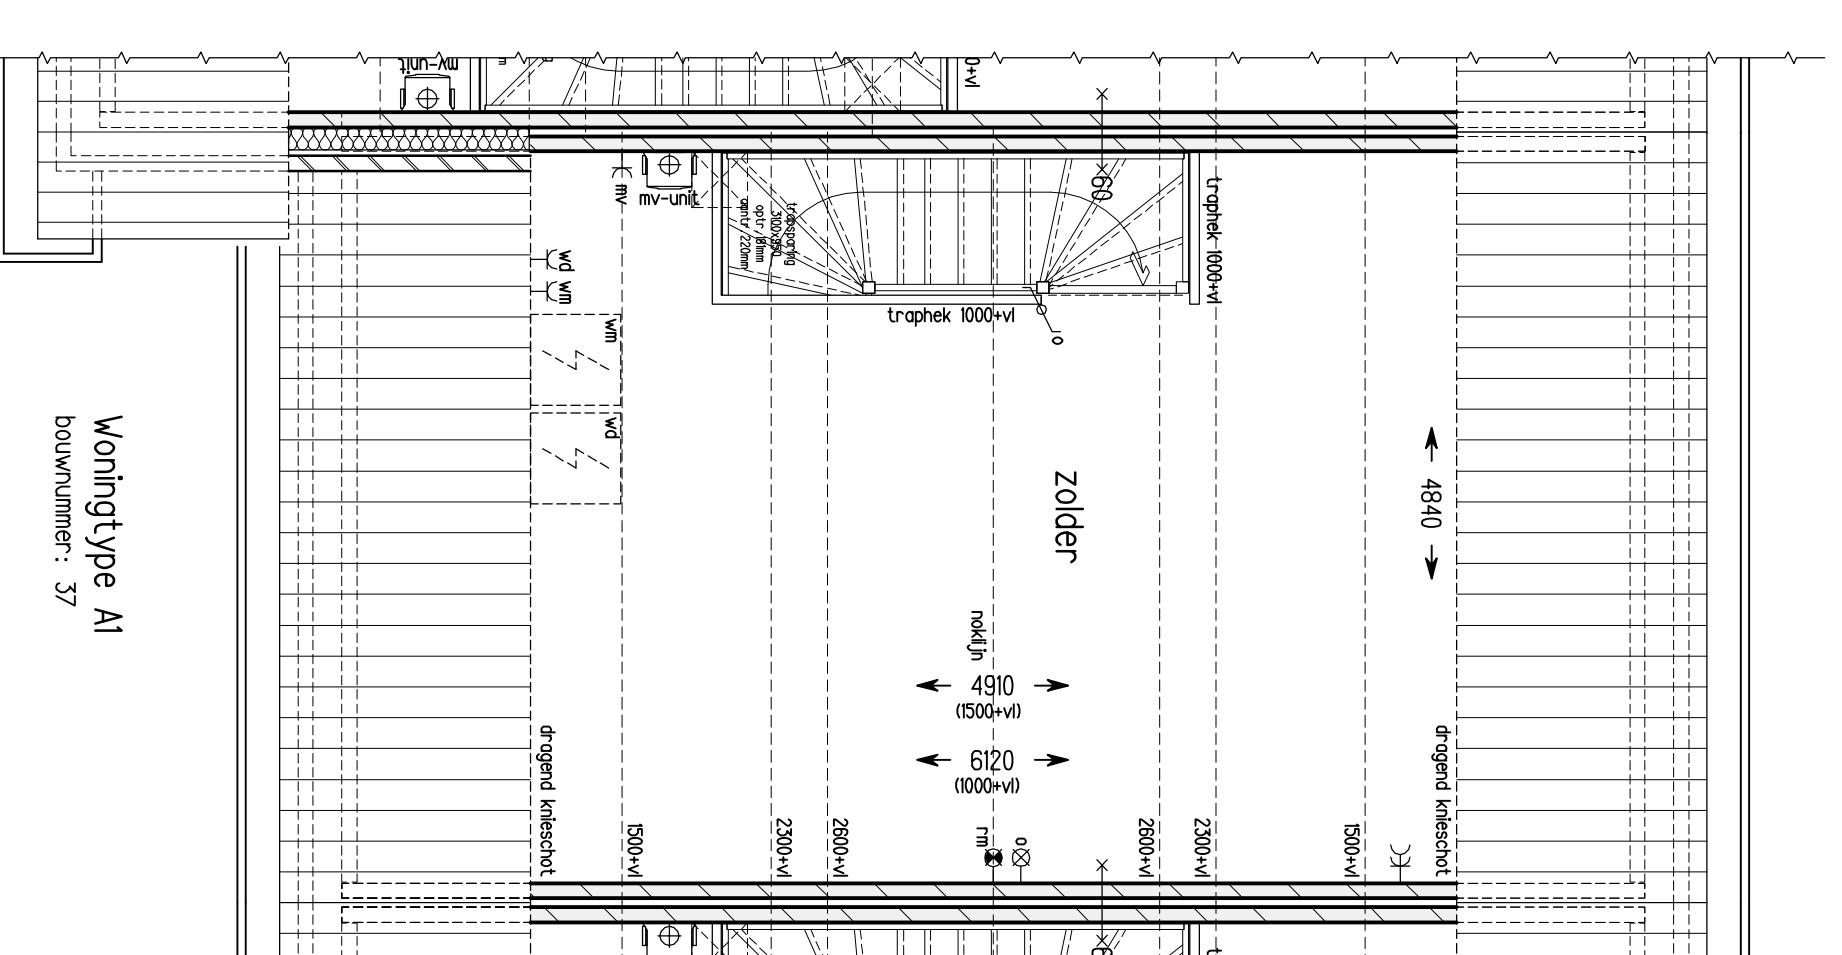


2e Verdieping +5800 (i:50)

- rookmelder op lichtnet plafond
- rookmelder op lichtnet wand
- ofzelfontvei mv-systeem plafond
- ofzelfontvei mv-systeem wand
- aansluiting droger
- aansluiting wasmachine
- aansluiting koelkast
- enkele schakelaar
- dubbele schakelaar
- wisselschakelaar
- enkelvoudige wandcontactdoos met rondrande
- dubbele wandcontactdoos met rondrande
- enkelvoudige wandcontactdoos perkec tiv mv
- plafondcontactpunt
- wandcontactpunt
- buiten armatuur
- bel
- schiel
- aansluitpunt befoerd met combinatie UHF/coax
- aansluitpunt thermostaat
- verdel'er vloerverwarming
- vloerverwarming
- radiator
- gipsplaatseiw'k baksteen
- pref'abd beton
- isolatie
- scheidingswand (zvoor)

- kleuren metselwerk
- Rood gemauncend metselwerk 1
- Antrociel gemauncend metselwerk 2
- Antrociel "accent" steen (20mm vooruitstekend)
- Antrociel "accent" steen (20mm vooruitstekend)

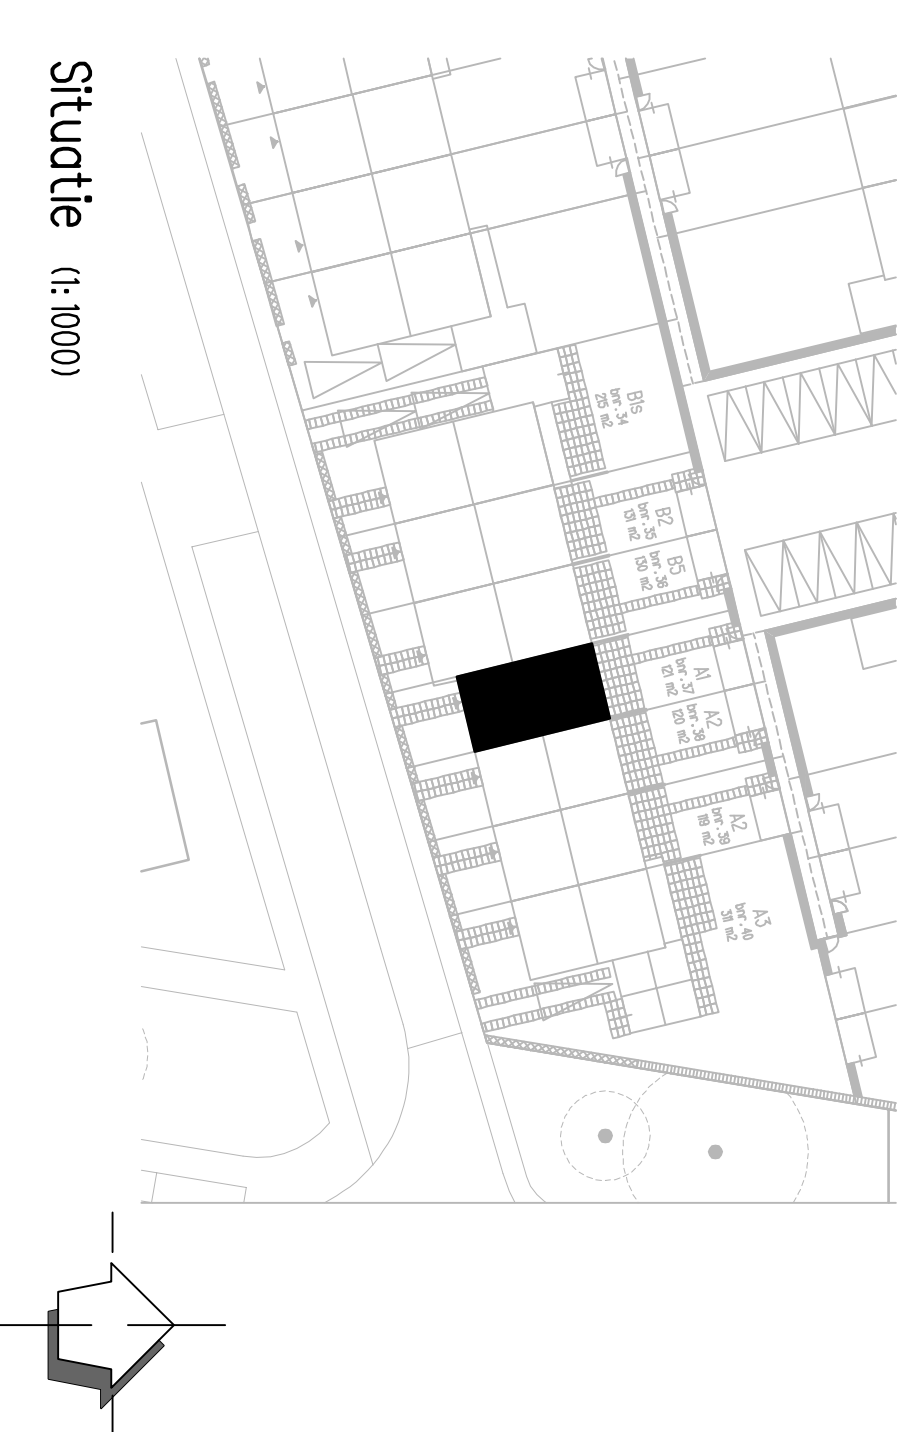

Situatie (i:1000)

HANS BEEN
 ARCHITECTEN BNA

postbus 2
 3928 ZT mmerongen
 telefoon 0343 446111
 email info@hansbeen.nl

opdrachthouder
OC Kernhem

project
Ede kernhem
 scherf 8

onderwerp
Plattegrond, gevel & doorsnede
 Blok 9, buwr.: 37

tekeningsfase
Verhuur

projectnummer
6399

projectleider
Schoel 1,98

formaat
A1

bidsomnummer
B9194

projectarchitect
E. van der

projectleider
R. Wouters

getekend
R. Wouters

datum
27-05-2020

gevestigd