






Woningtype A3
 bouwnummer: 40
 Voorgevel (1:100)

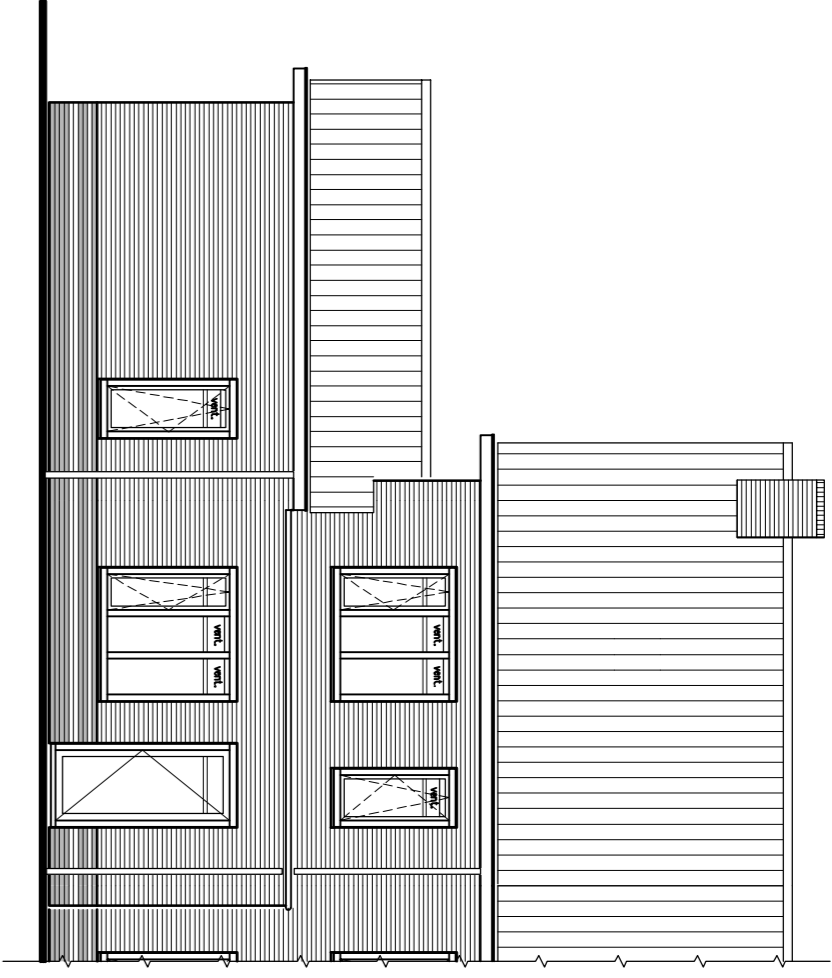


Woningtype A3
 bouwnummer: 40
 Achtergevel (1:100)

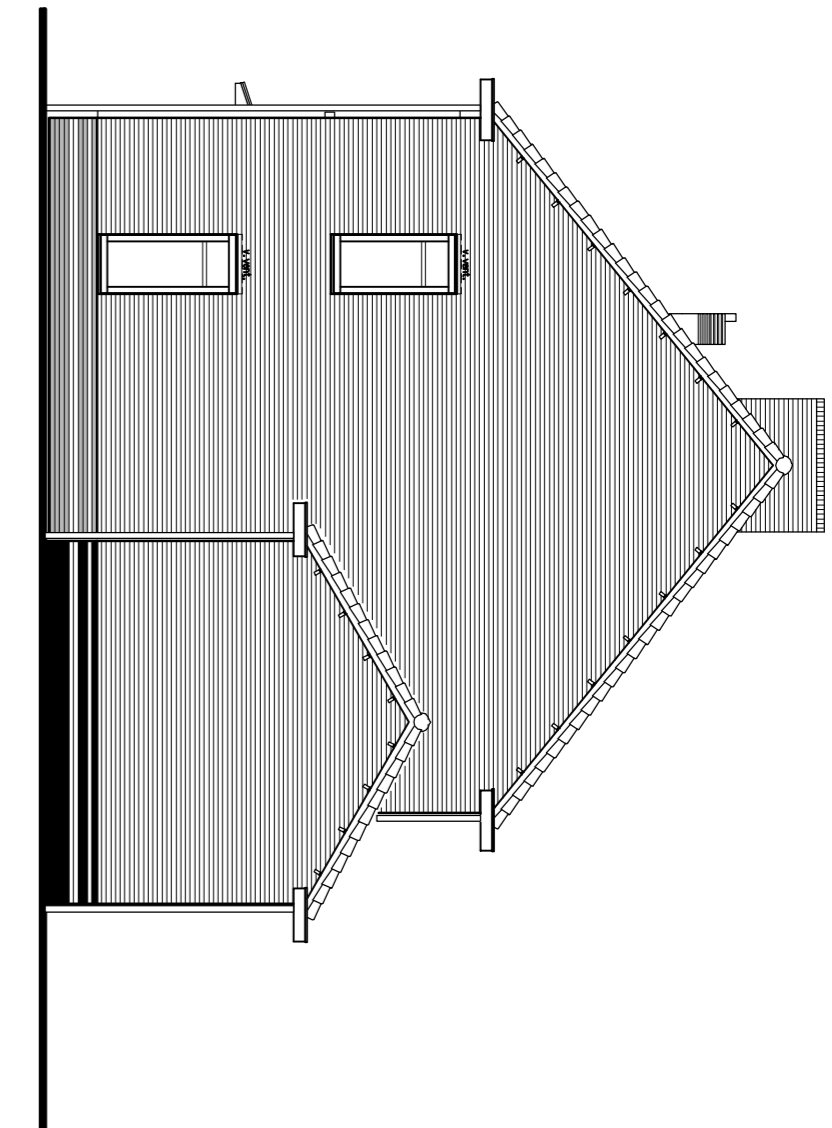


Woningtype A3
 bouwnummer: 40
 Koggevel (1:100)

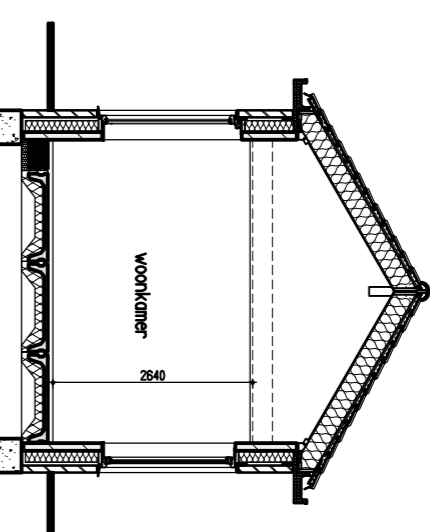

Woningtype A3
 bouwnummer: 40
 Doorsnede(1:100)

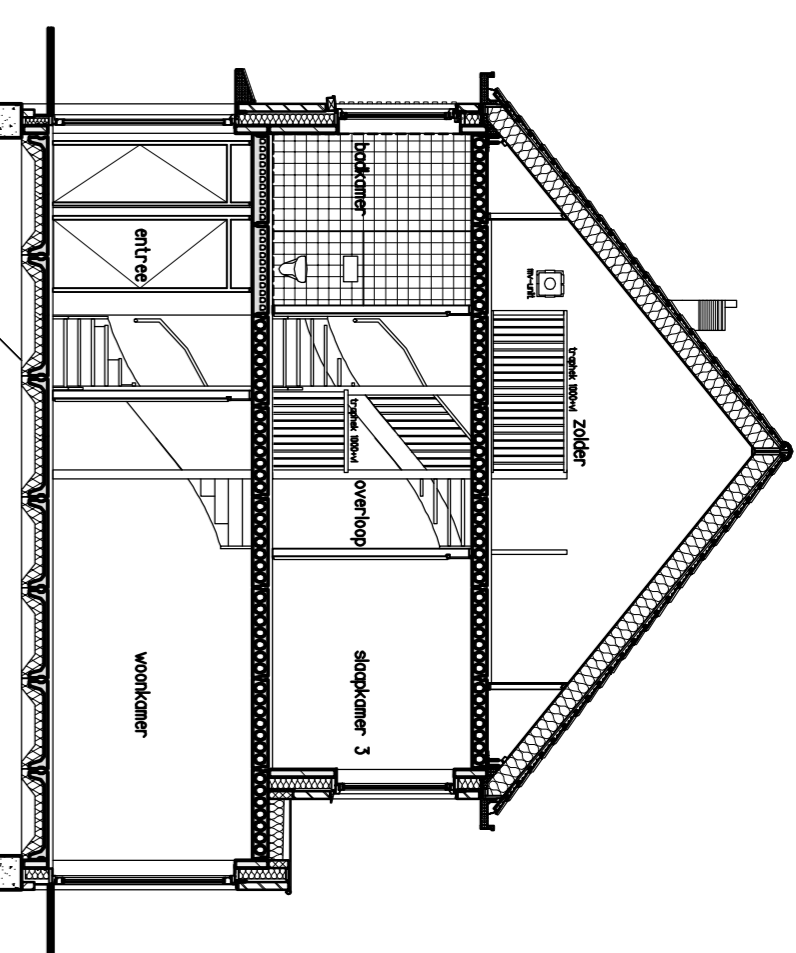


Woningtype A3
 bouwnummer: 40
 Doorsnede(1:100)

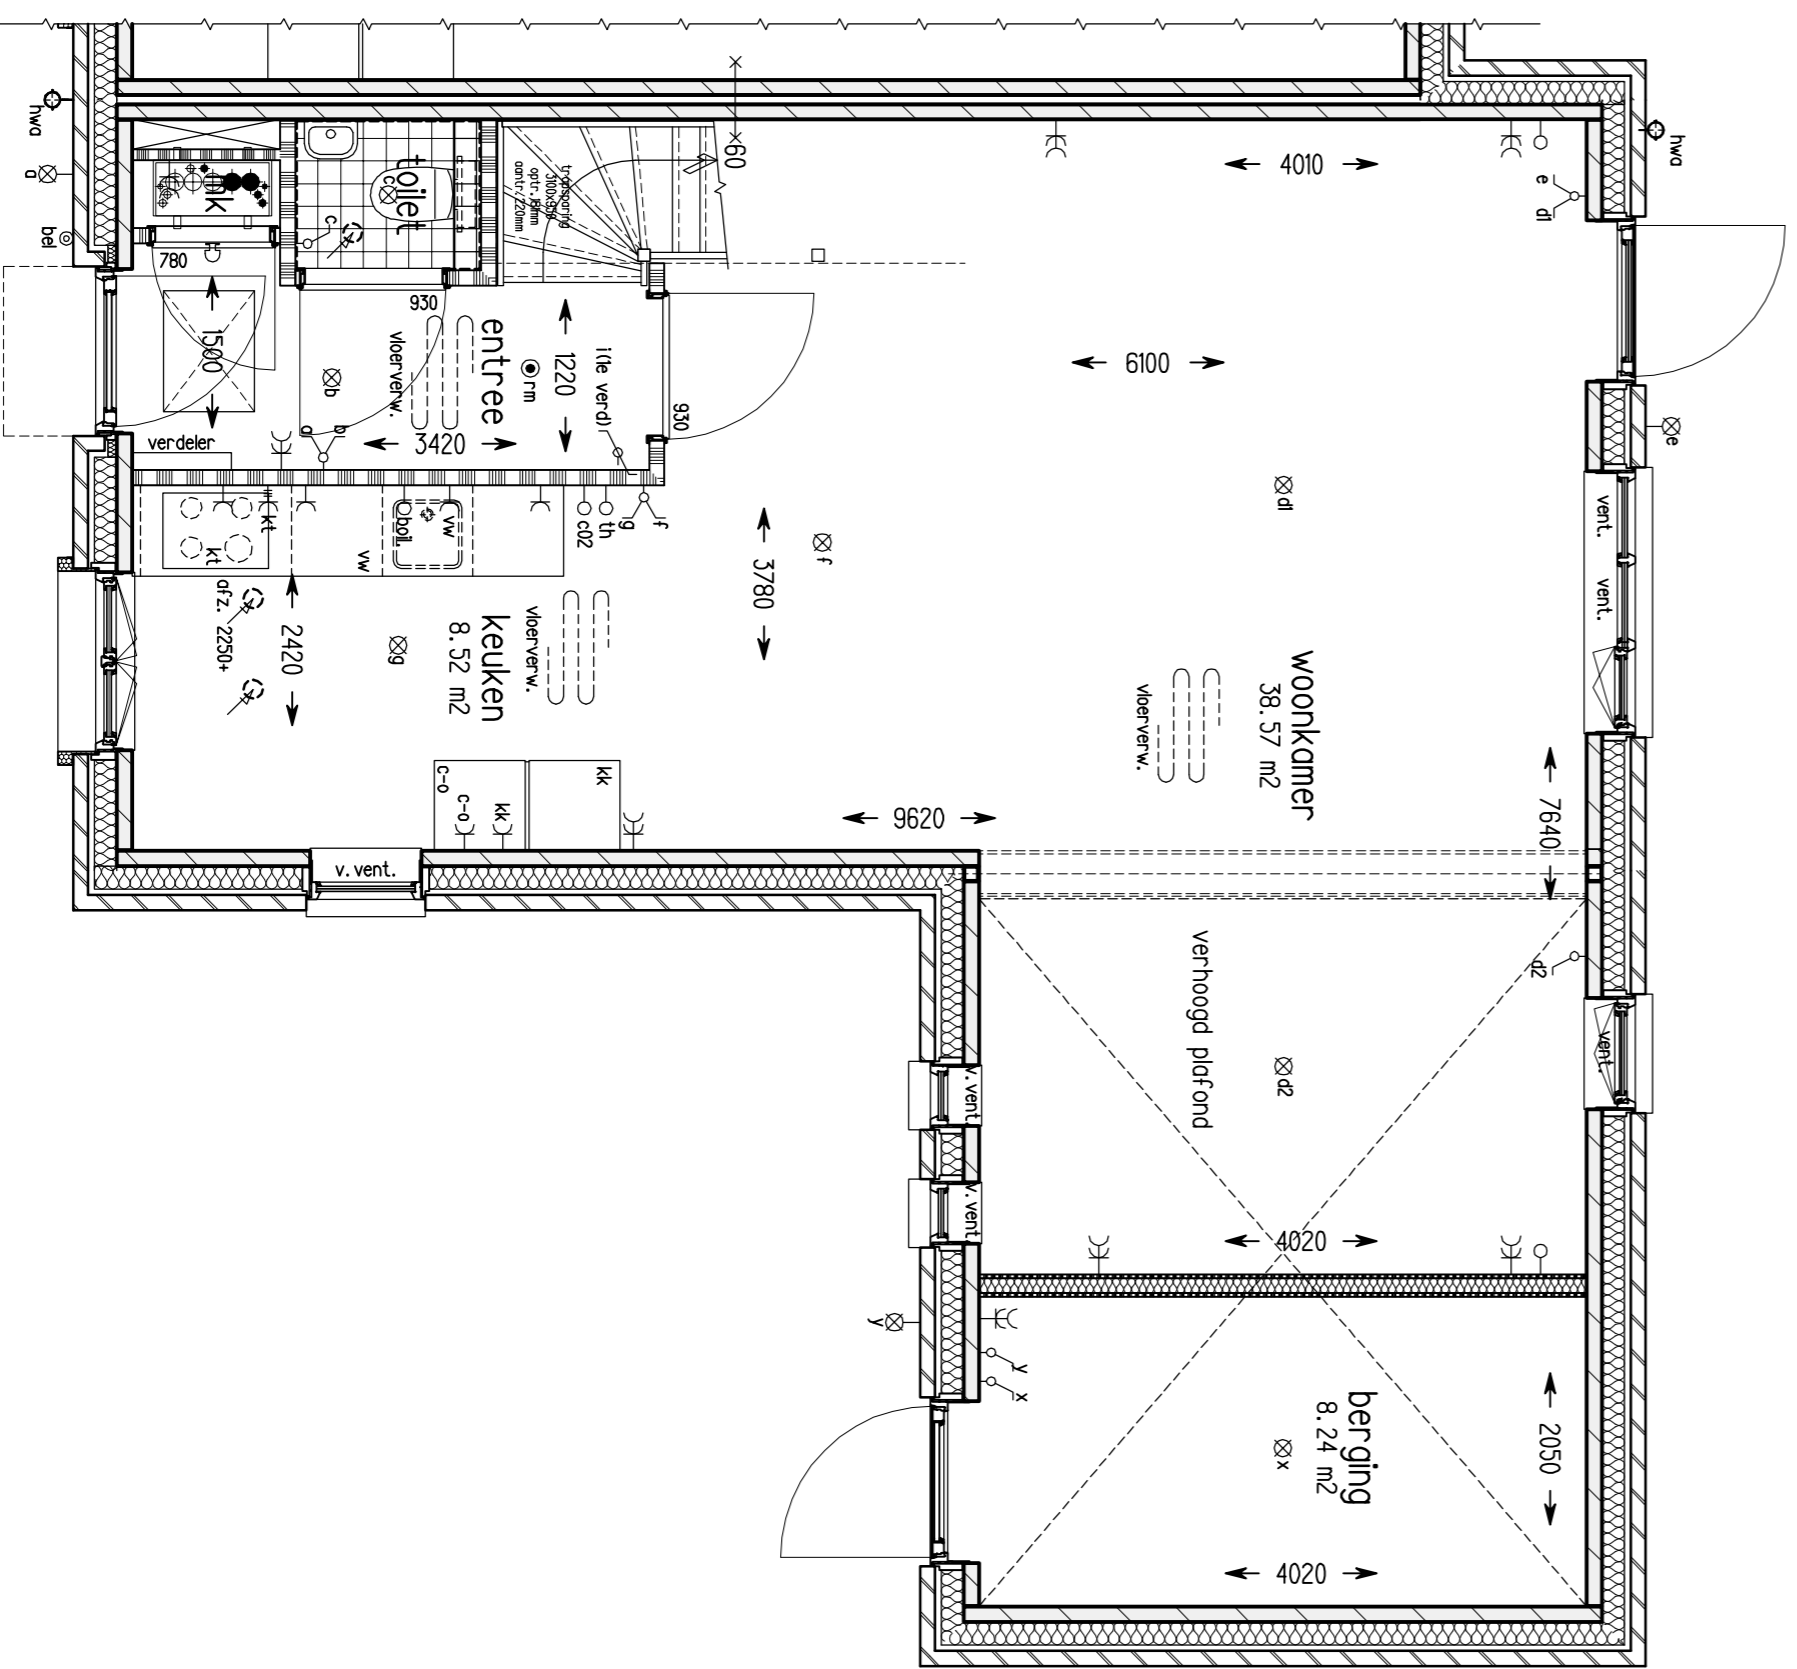


Woningtype A3
 bouwnummer: 40

Begane grond Peil = 0 (1:50)

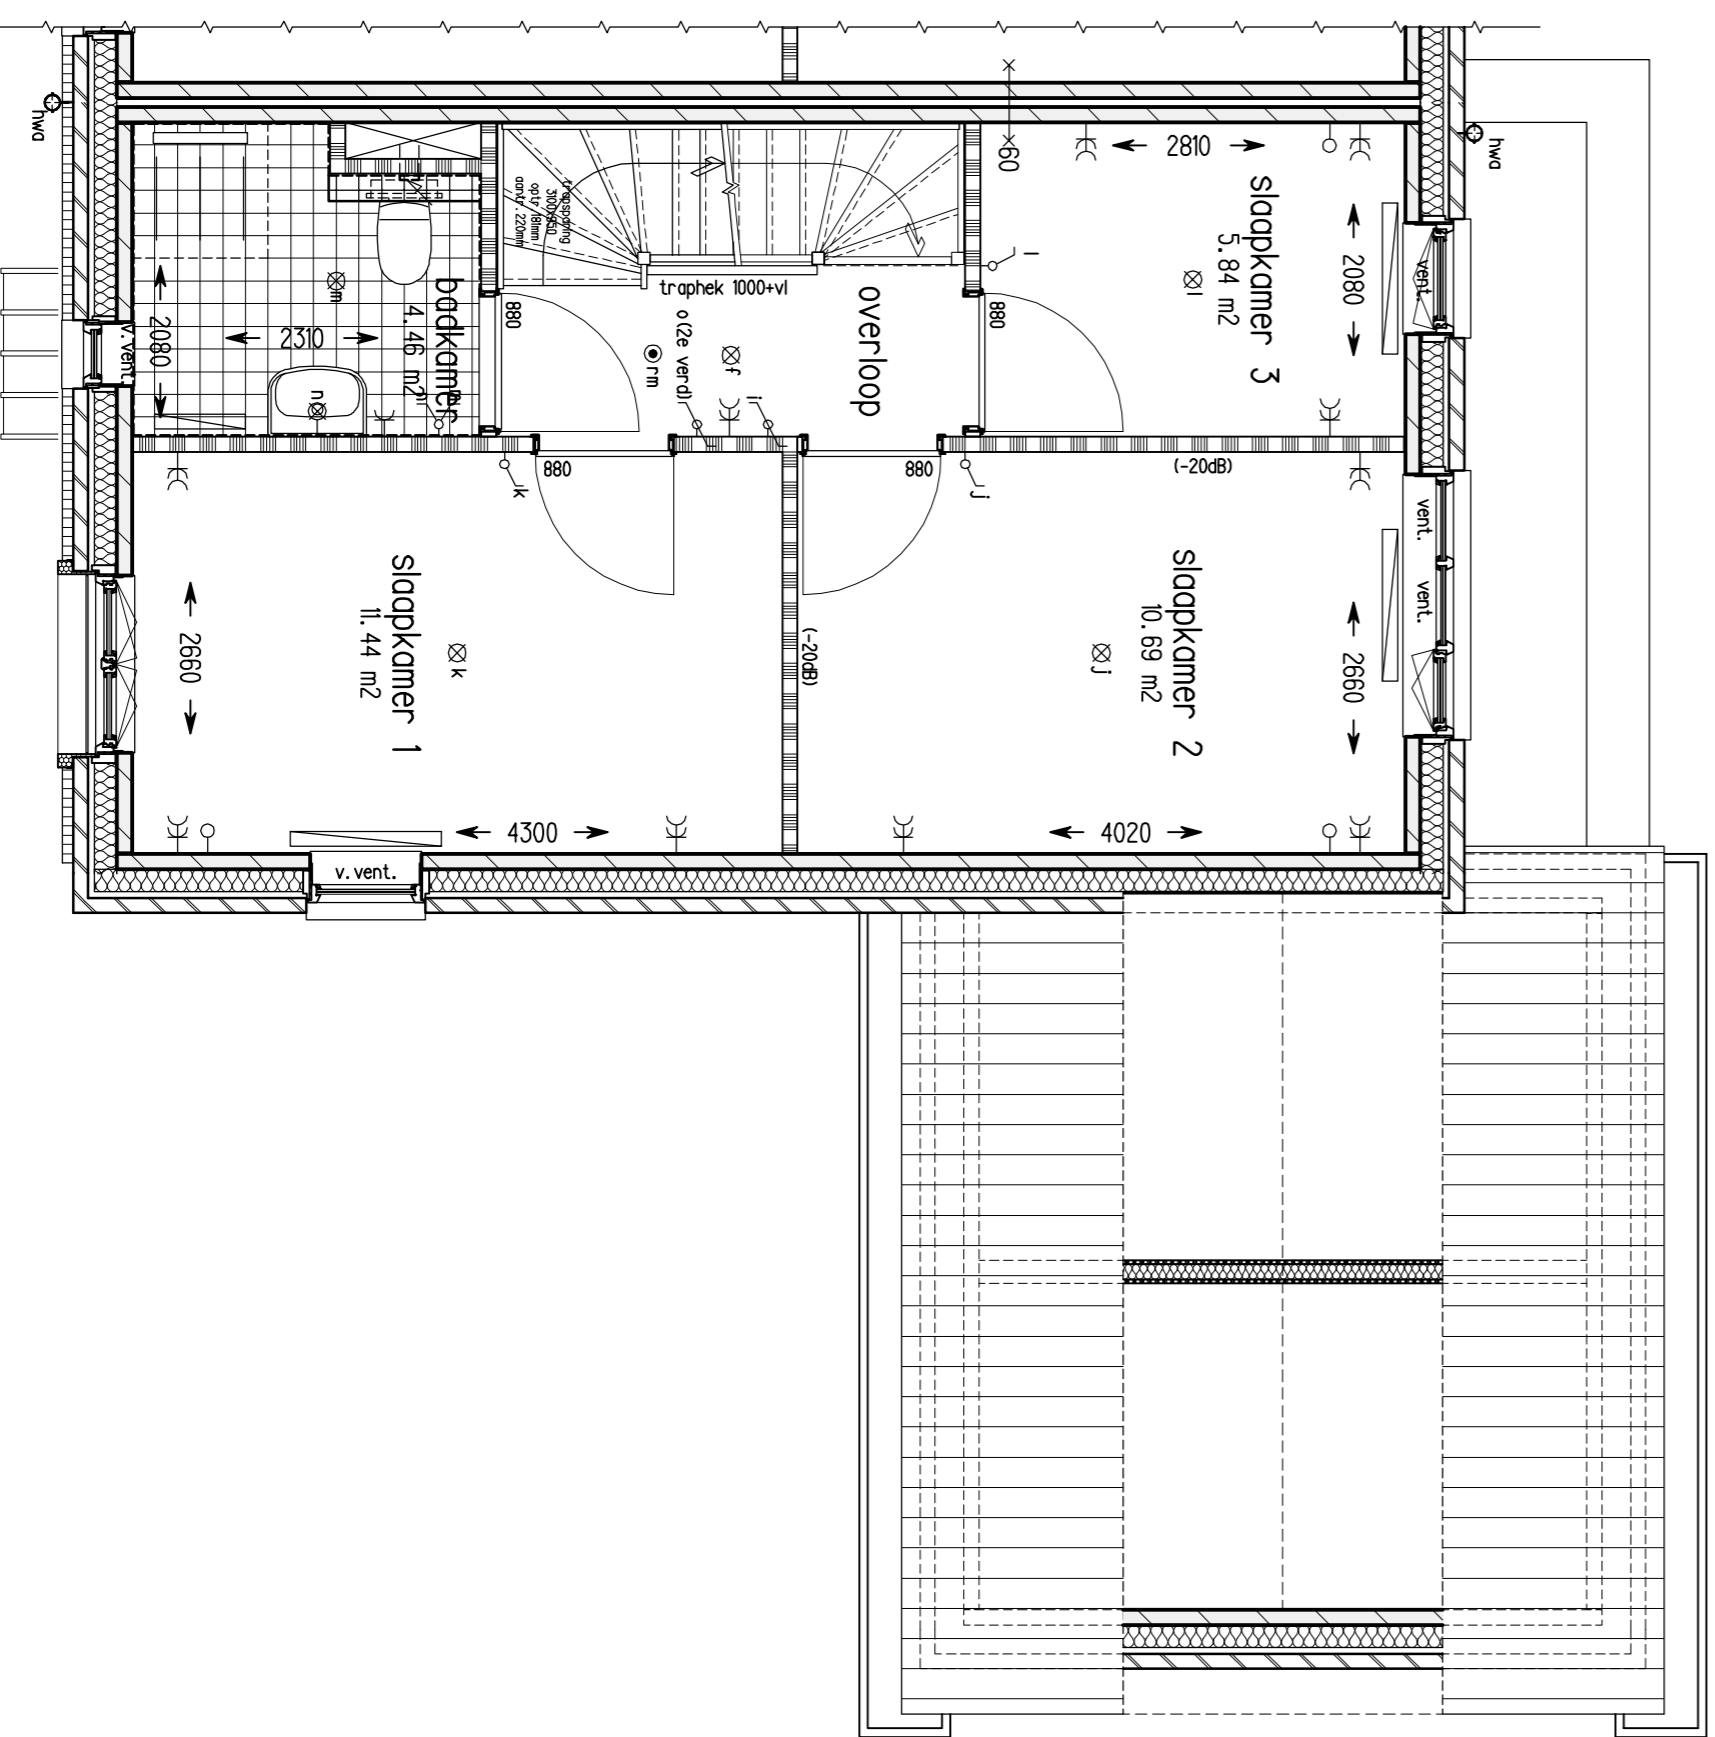


Woningtype A3
 bouwnummer: 40

1e Verdieping +2900 (1:50)

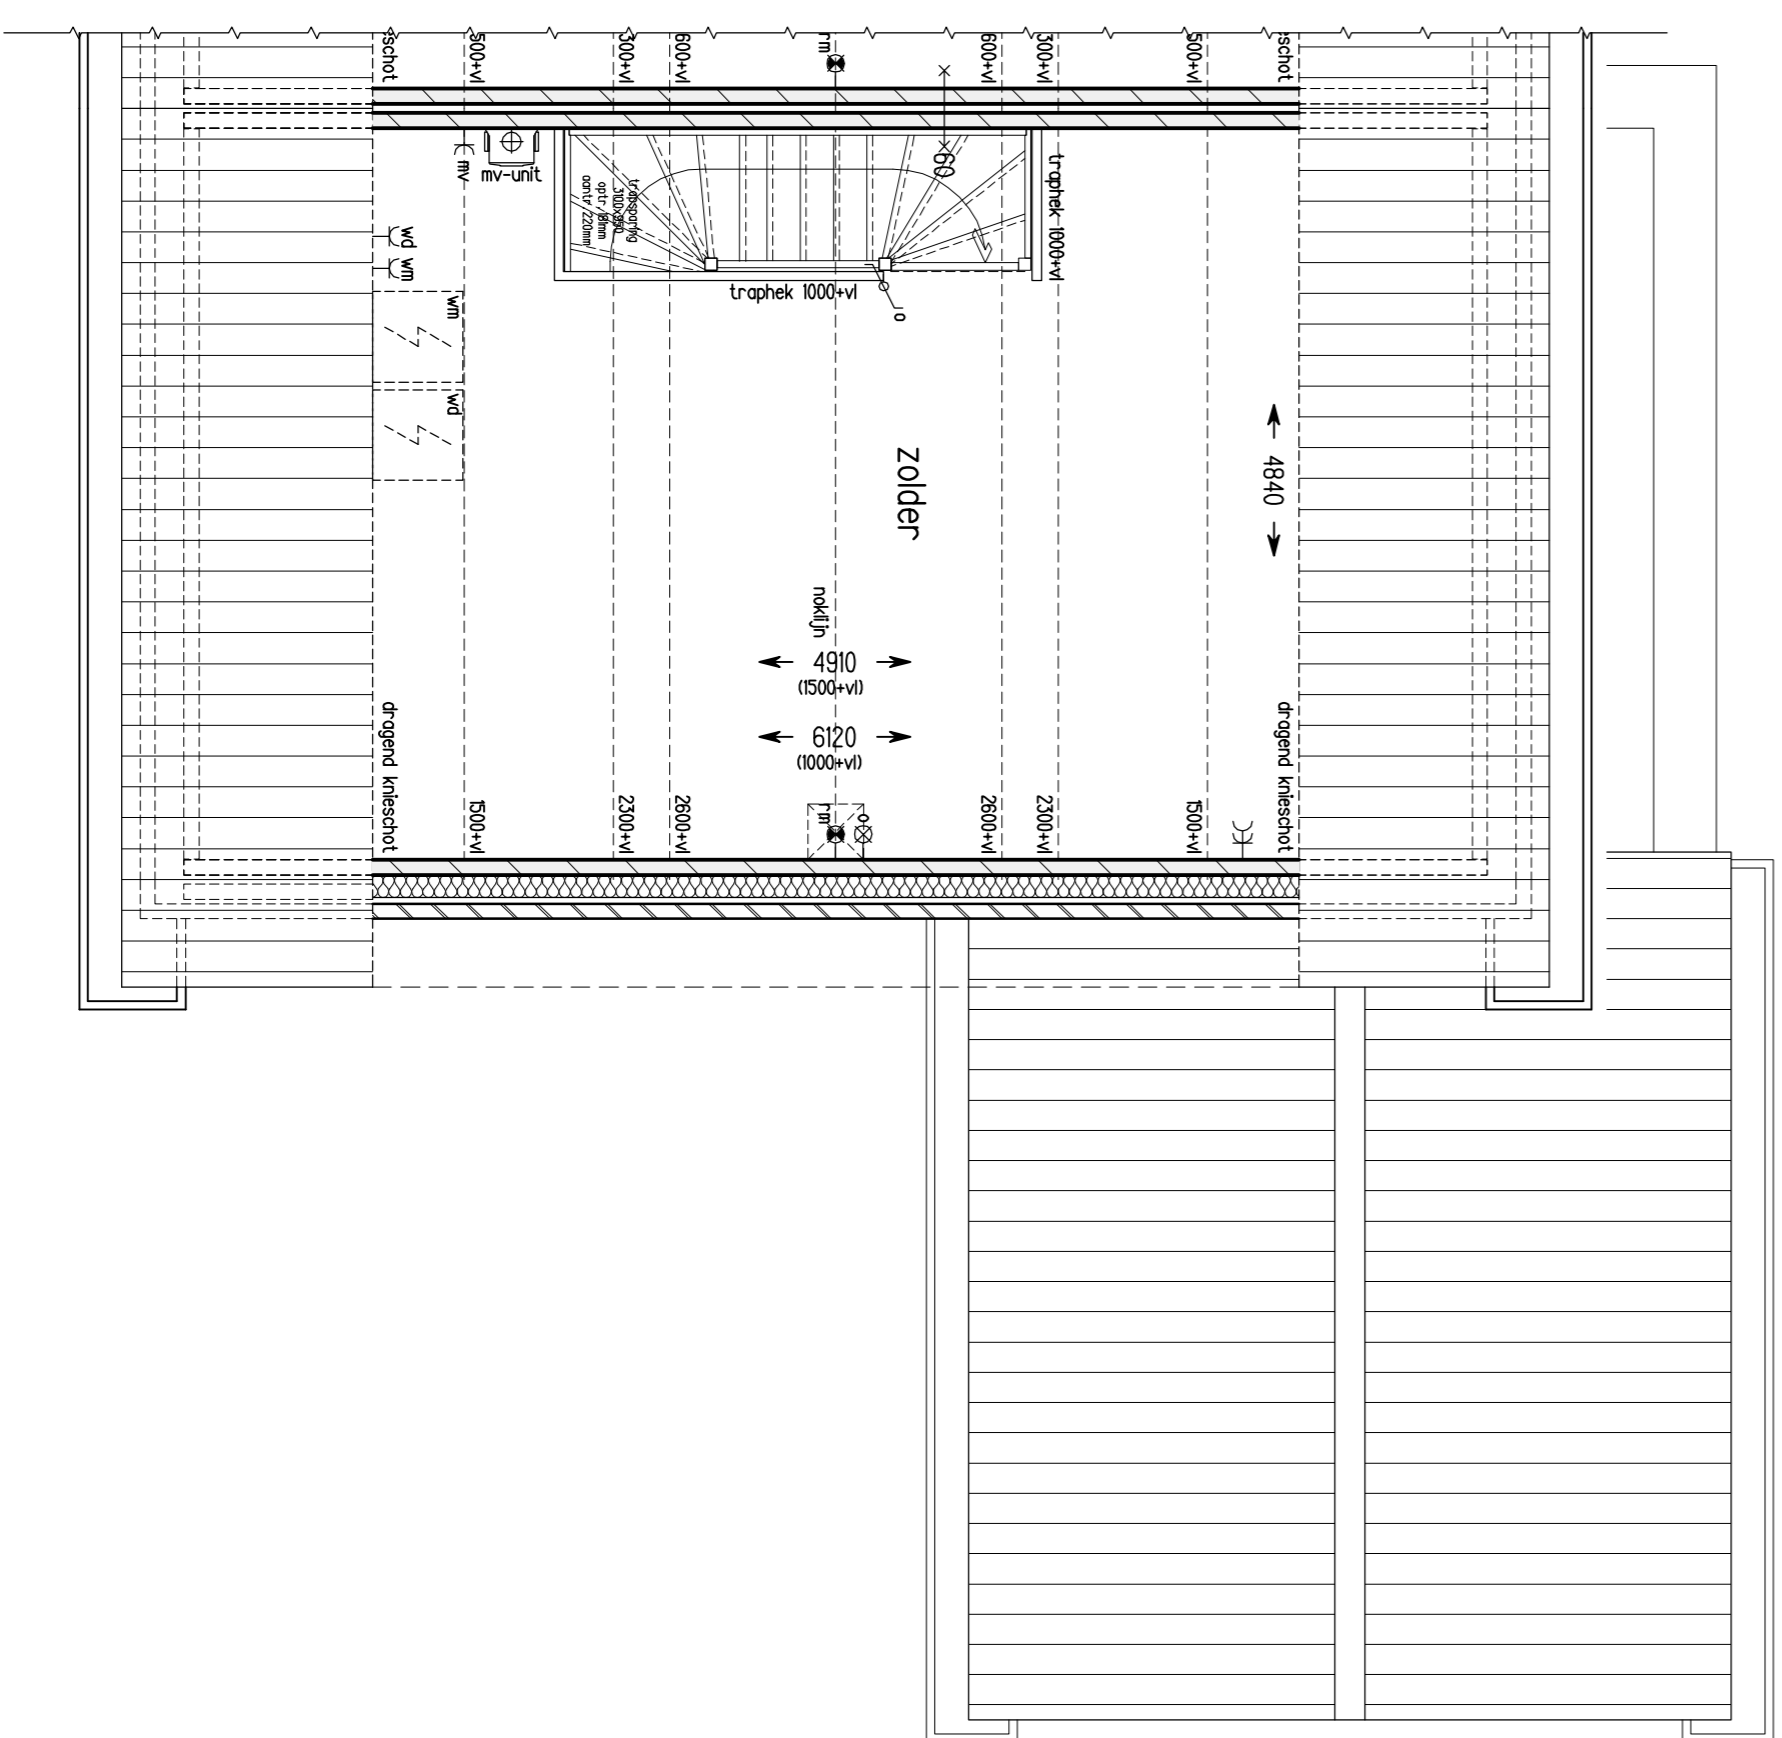

Woningtype A3
 bouwnummer: 40

2e Verdieping +3800 (1:50)

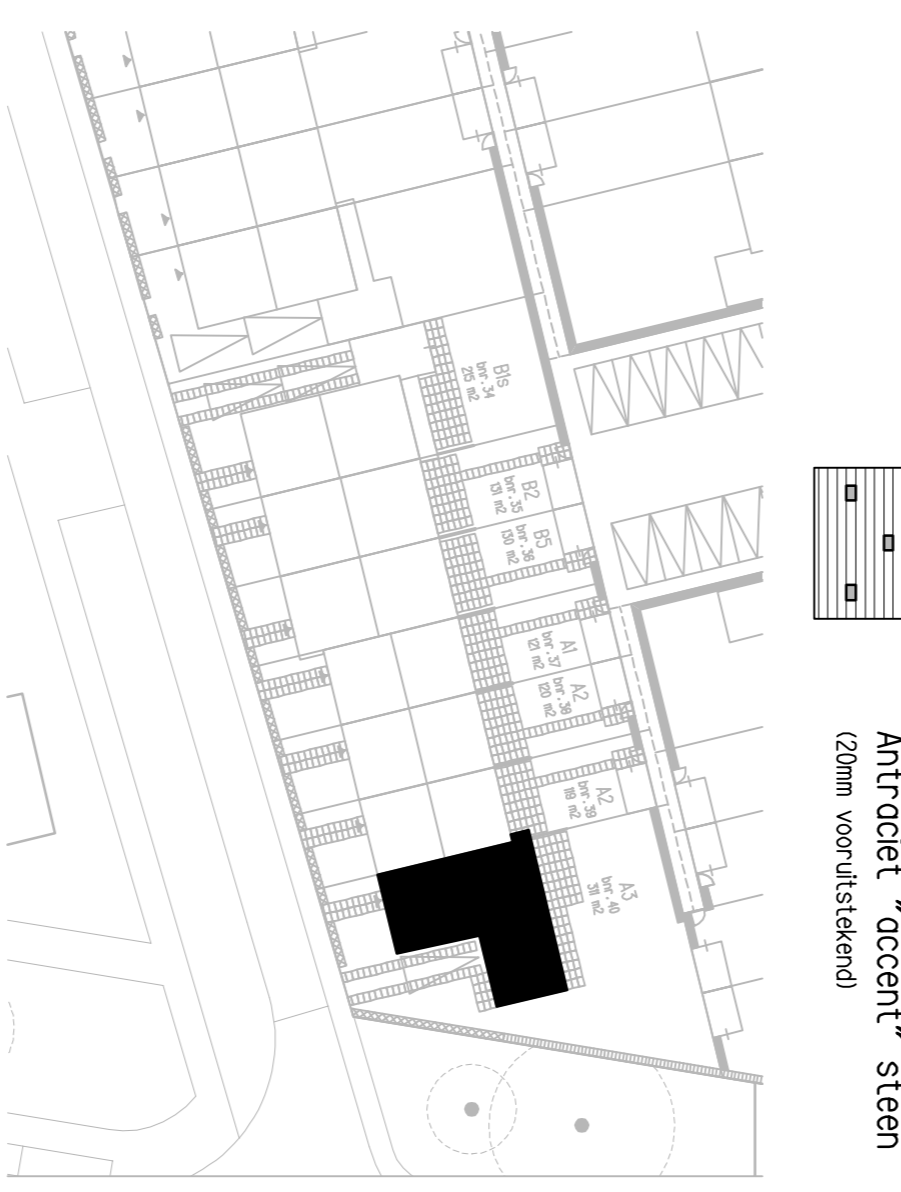

Situatie (1:1000)

- rookwelder op lichtbeton pofbord
- rookwelder op lichtbeton wand
- ofzelfventilerend mv-systeem pofbord
- ofzelfventilerend mv-systeem wand
- ontsluiting droogw...
- ontsluiting warmw...
- enkele schakelaar
- dubbele schakelaar
- massieschakelaar
- enkelvoudige wandcontactdoos met randoude
- dubbele wandcontactdoos met randoude
- enkelvoudige wandcontactdoos perifer bij mv
- wandcontactdoospunt
- wandcontactdoospunt
- buiten ornament
- bel
- schel
- aansluitpunt bedraad met combinatie ITP/COX
- aansluitpunt thermostaat
- verdeder vloerverwarming
- vloerverwarming
- rookdoder
- gewapenetselwerk baksteen
- prefab beton
- isolatie
- schiedingswand (zwor)
- kleuren metselwerk**
- Rood genuniceerd metselwerk 1
- Anthraciet genuniceerd metselwerk 2
- Anthraciet "accent" steen (20mm voorlisterekend)
- Anthraciet "accent" steen (20mm voorlisterekend)

HANS BEEN

ARCHITECTEN BNA

projectleider
 K. Wolters

projectontwerper
 E. Aertmans

ontwerper
 J. Schouten

opdrachtgever
 OC kernhem

datum
 27-06-2008

ontwerper
 K. Wolters

projectnummer
 8399

formaat
 A3

tekeningfase
 Verhuur

project
 Ede kernhem

Scherf 8

onderwerp
 Plattegrond, gevel & doorsnede

Blok 9, buitr.: 4B

tekeningfase
 Verhuur

formaat
 A3

tekeningnummer
 B9197