




Woningtype B4k
 Bouwnummer: 21
 Voorgevel (1:100)

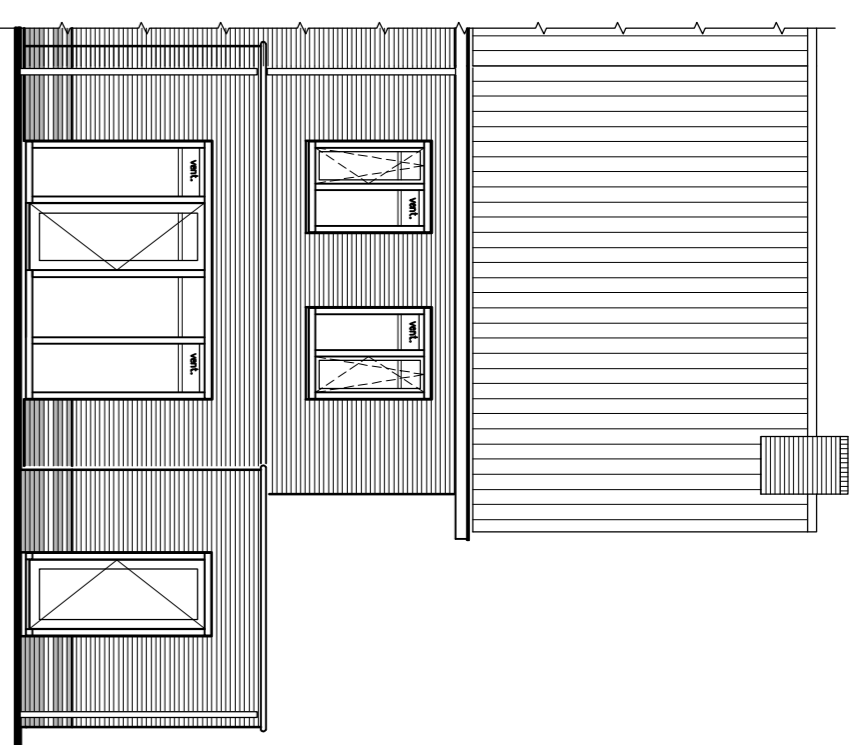


Woningtype B4k
 Bouwnummer: 21
 Achtergevel (1:100)

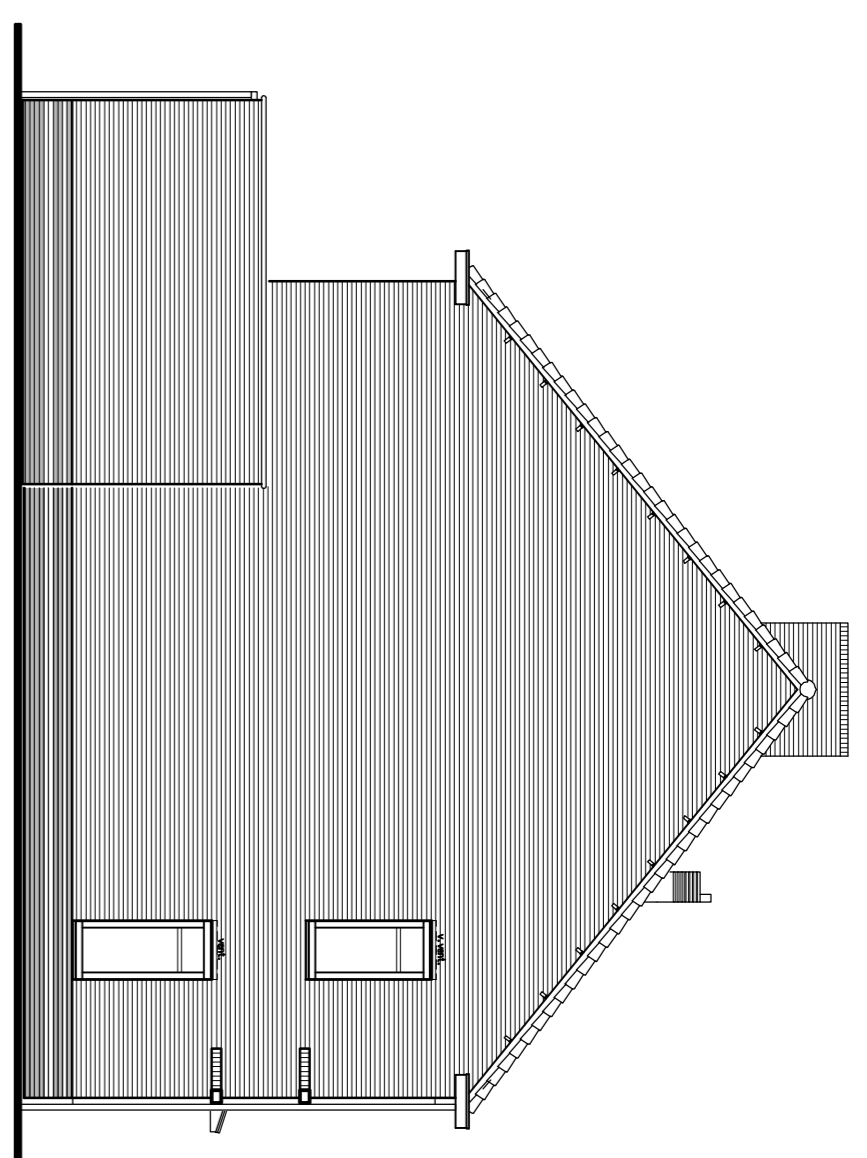


Woningtype B4k
 Bouwnummer: 21
 Kopgevel (1:100)

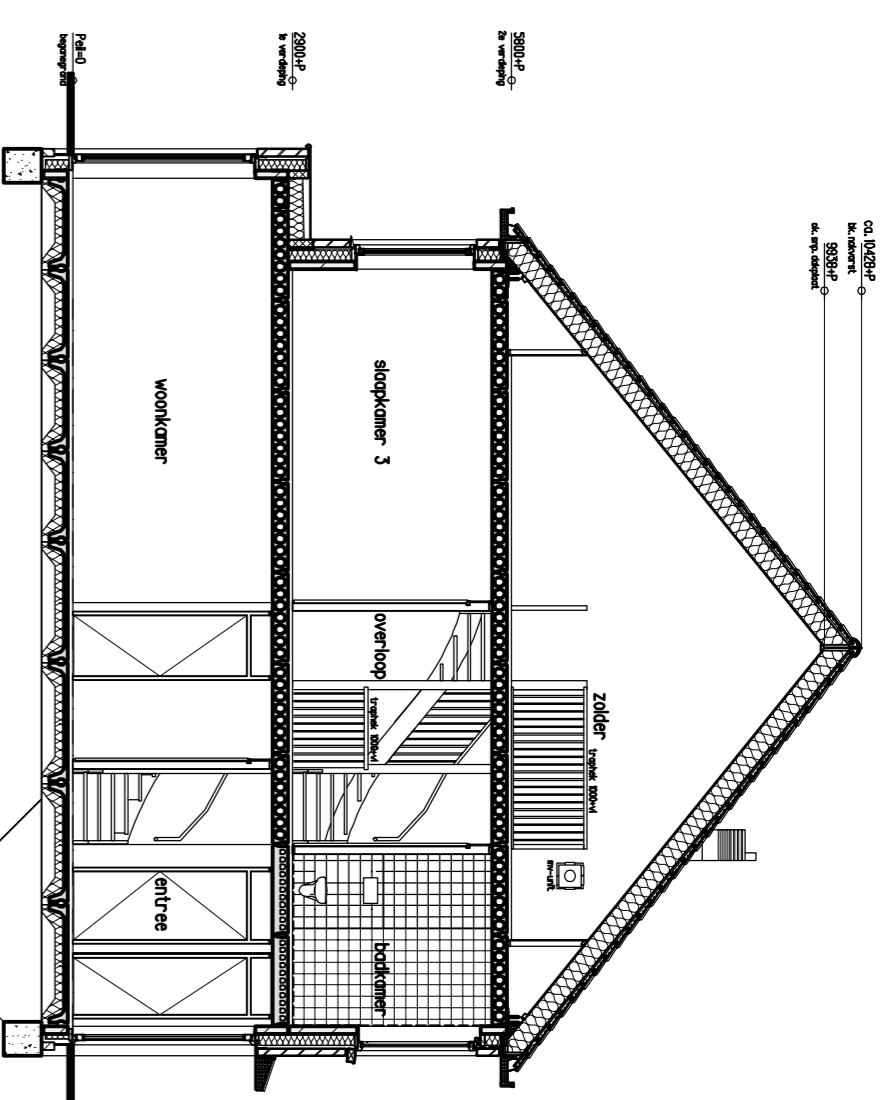


Woningtype B4k
 Bouwnummer: 21
 Doorsnede (1:100)

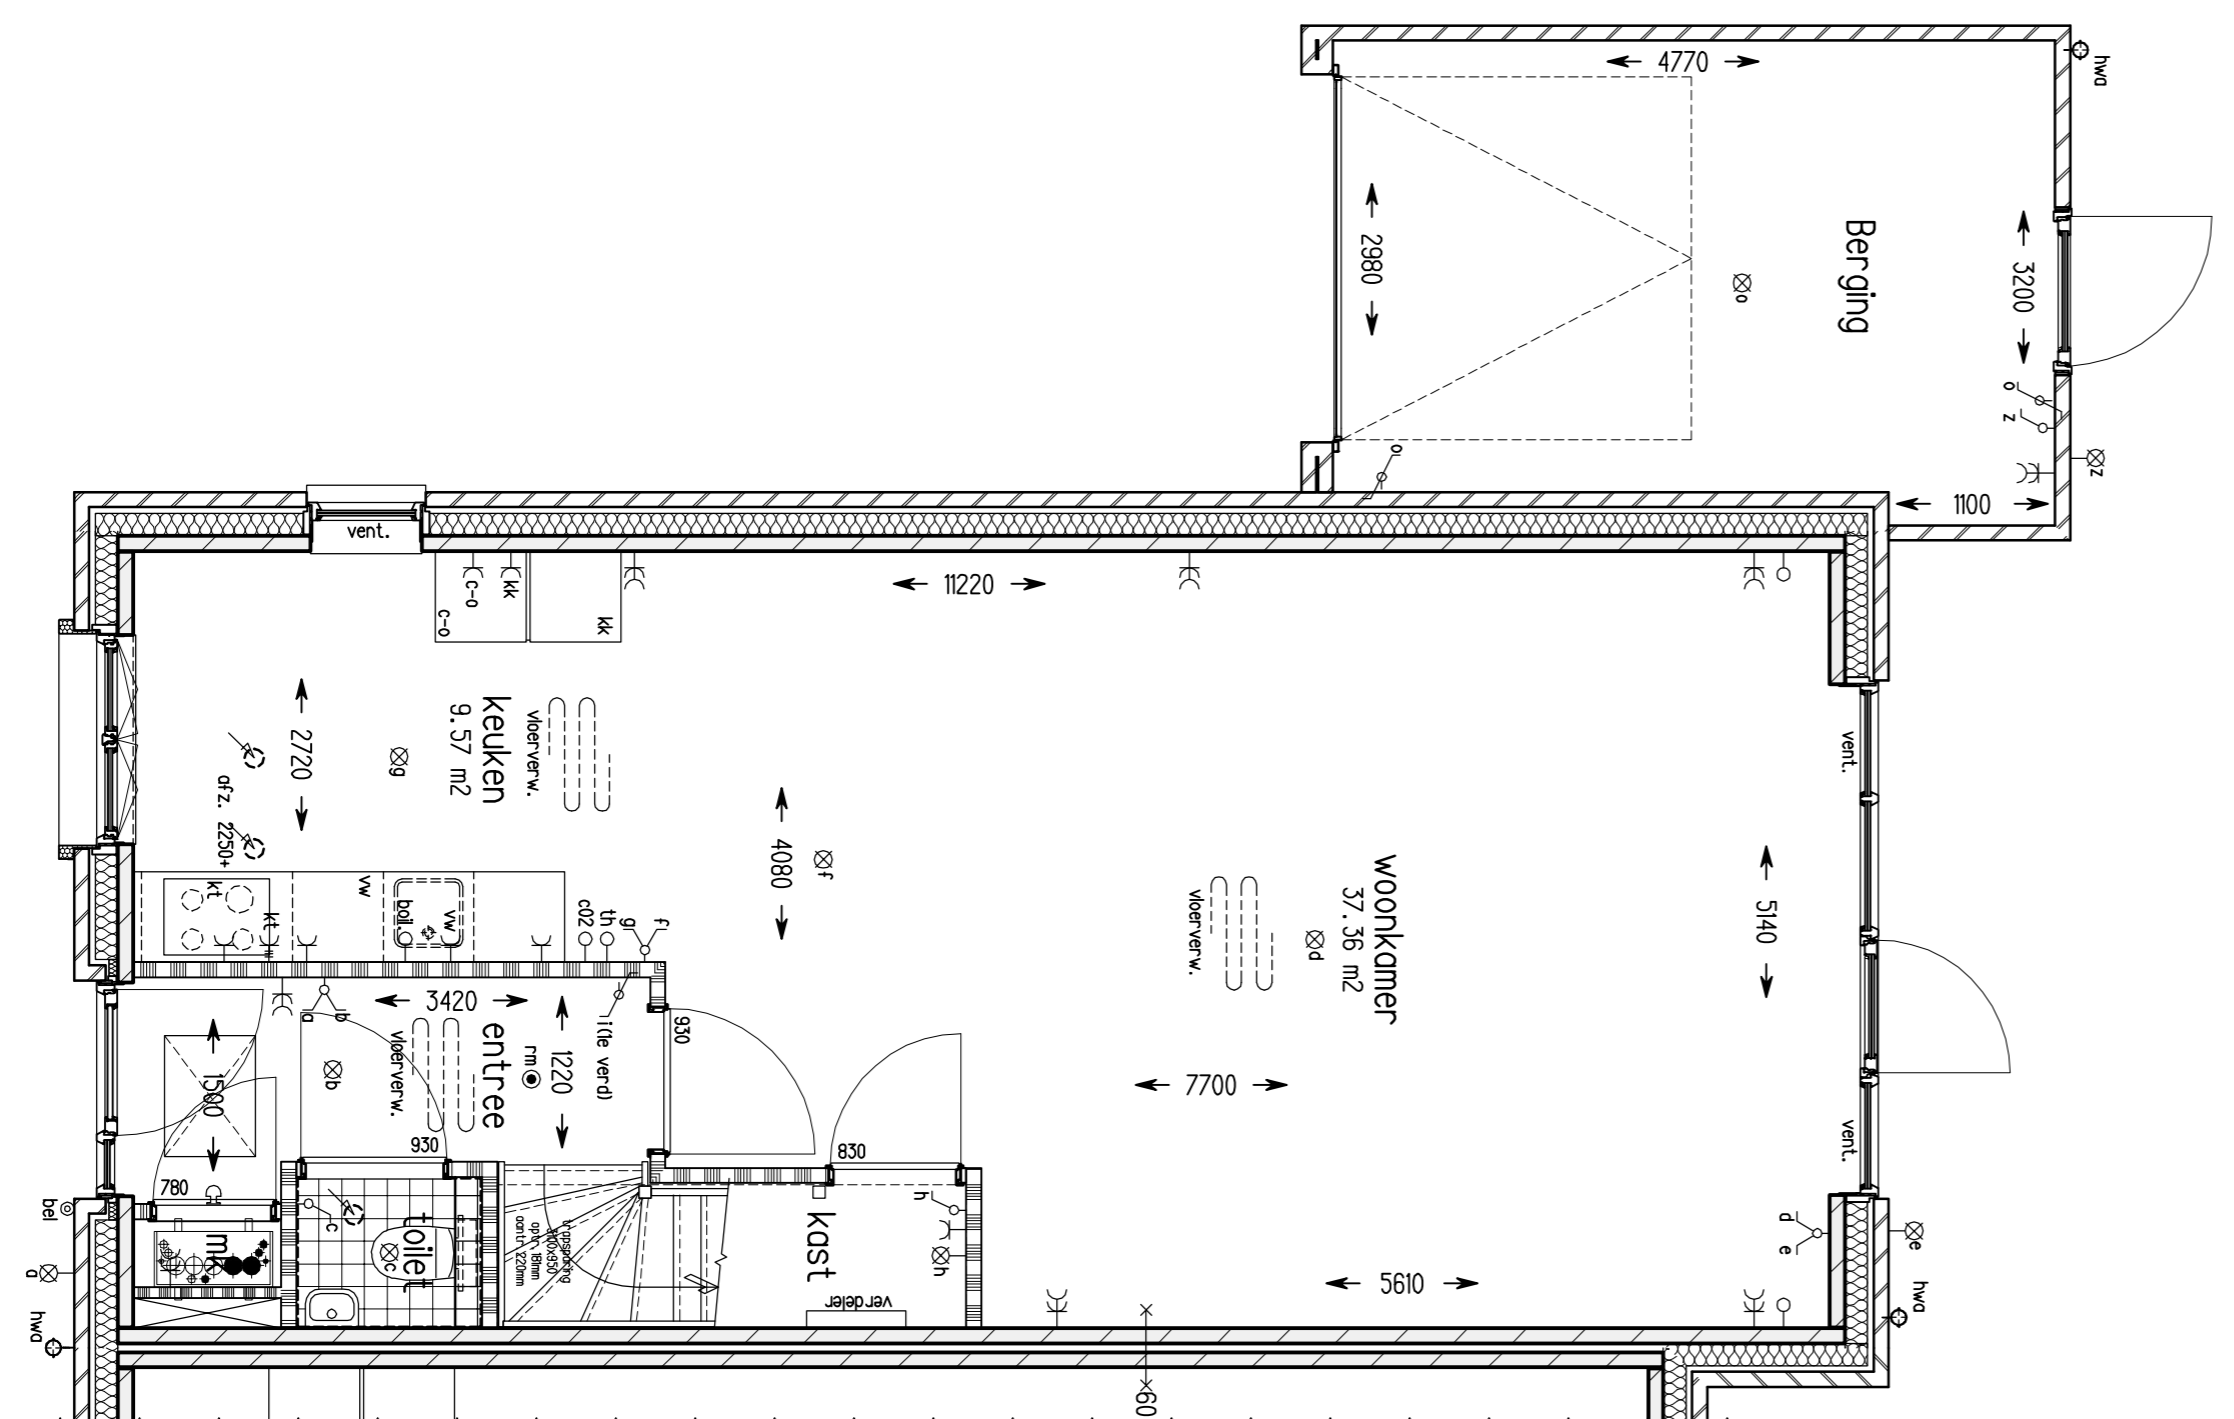

Woningtype B4k
 Bouwnummer: 21
 Begane grond Pail = 0 (1:50)

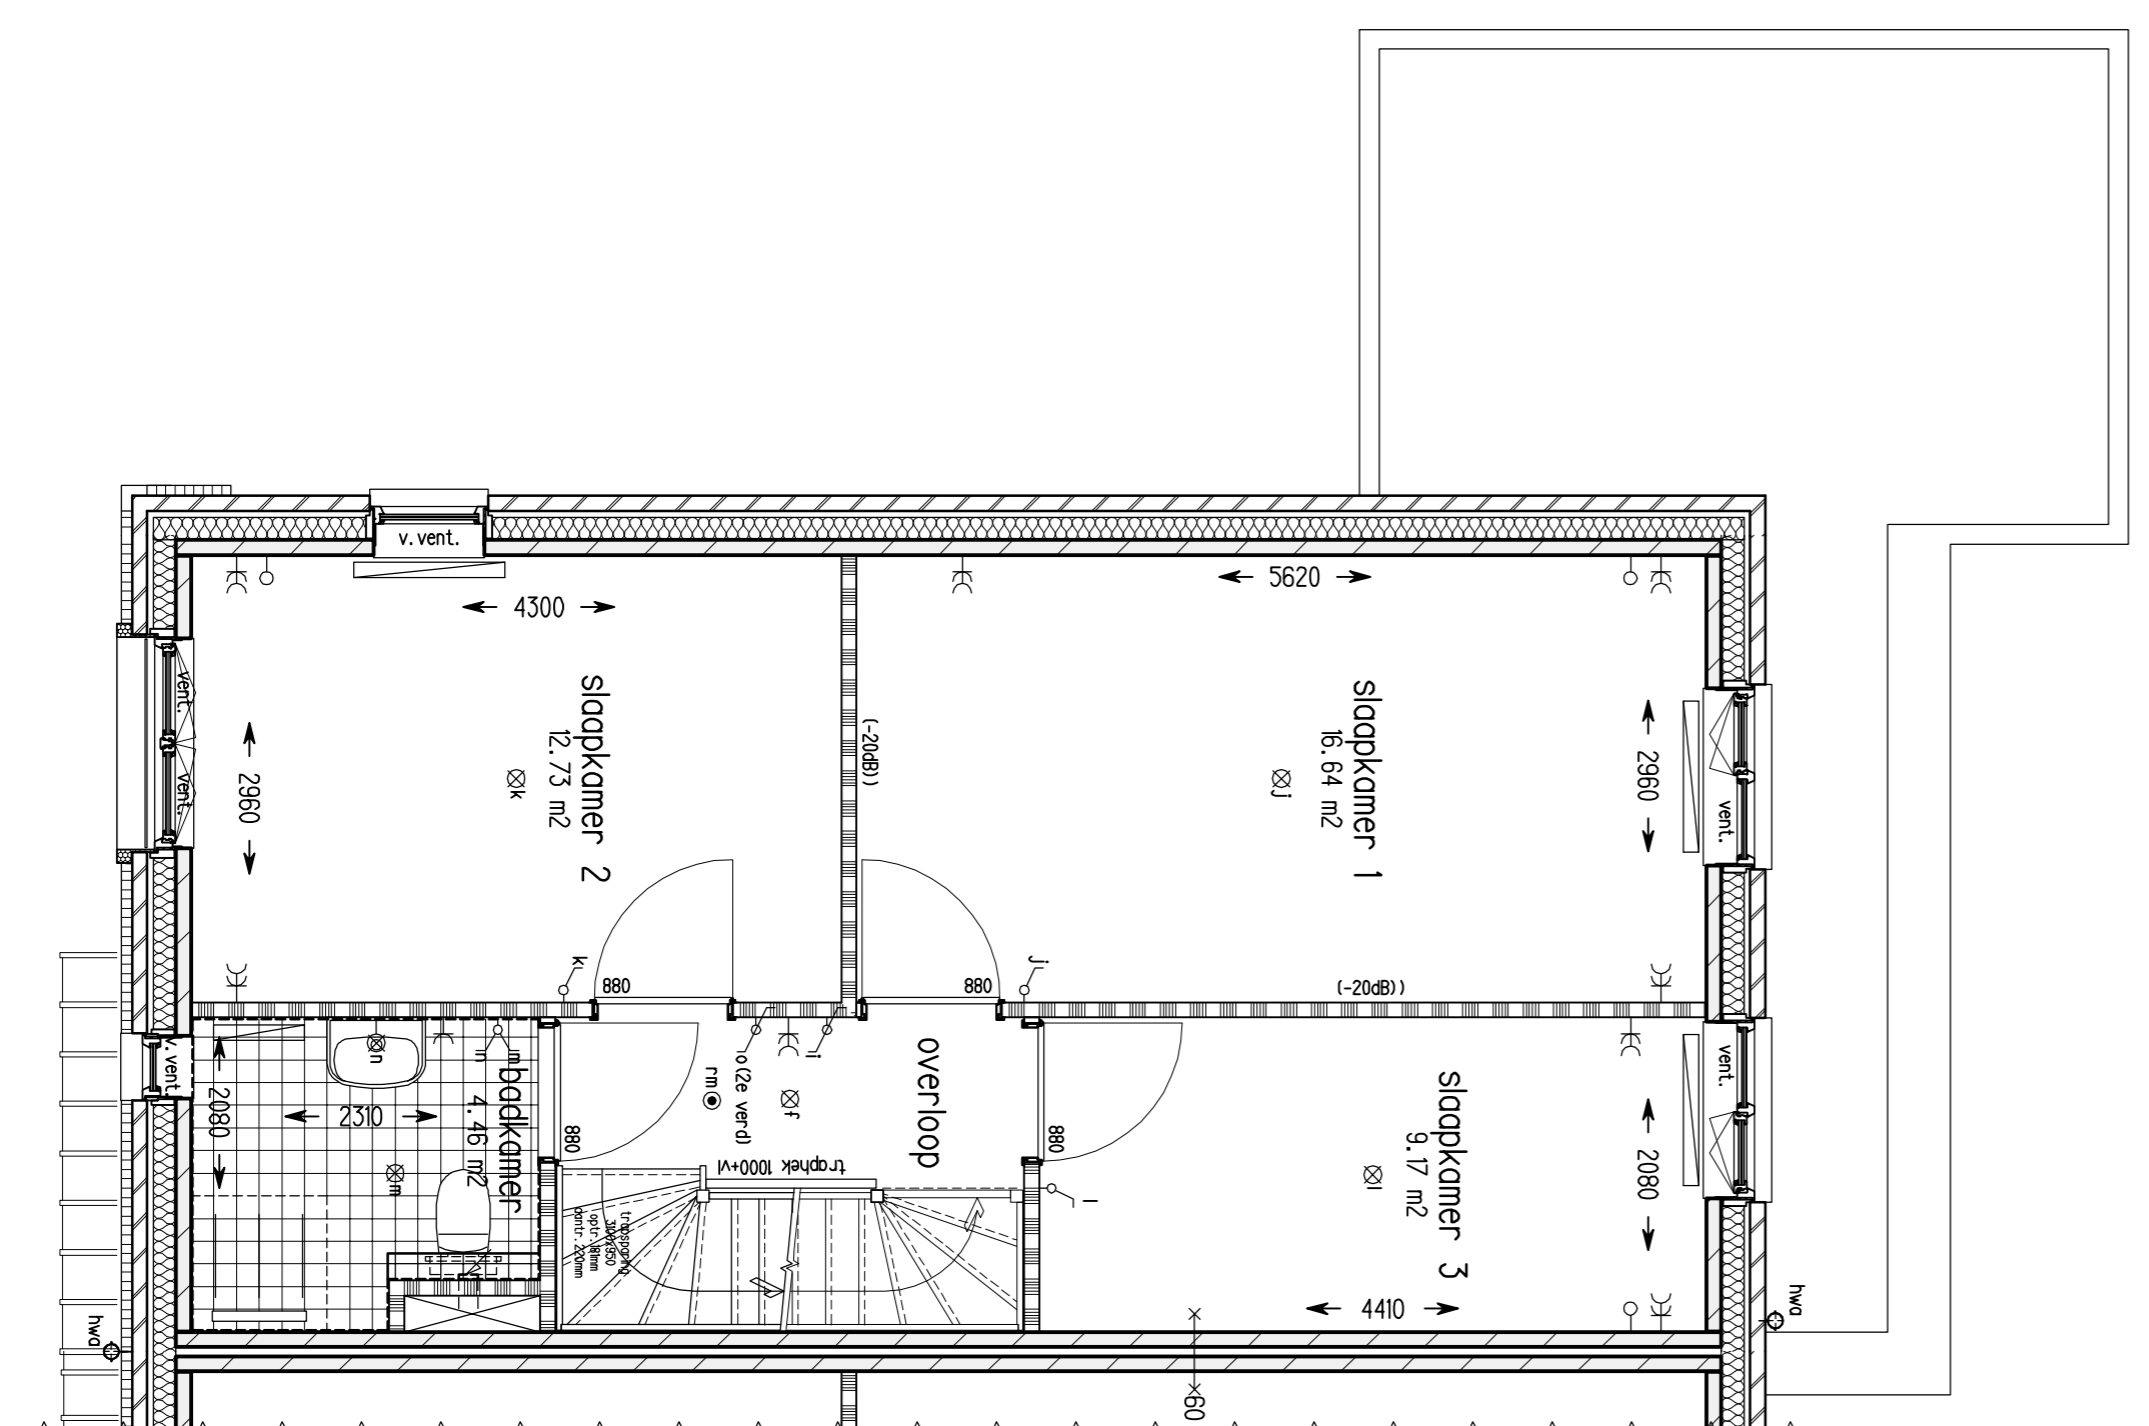

Woningtype B4k
 Bouwnummer: 21
 1e Verdieping +2900 (1:50)

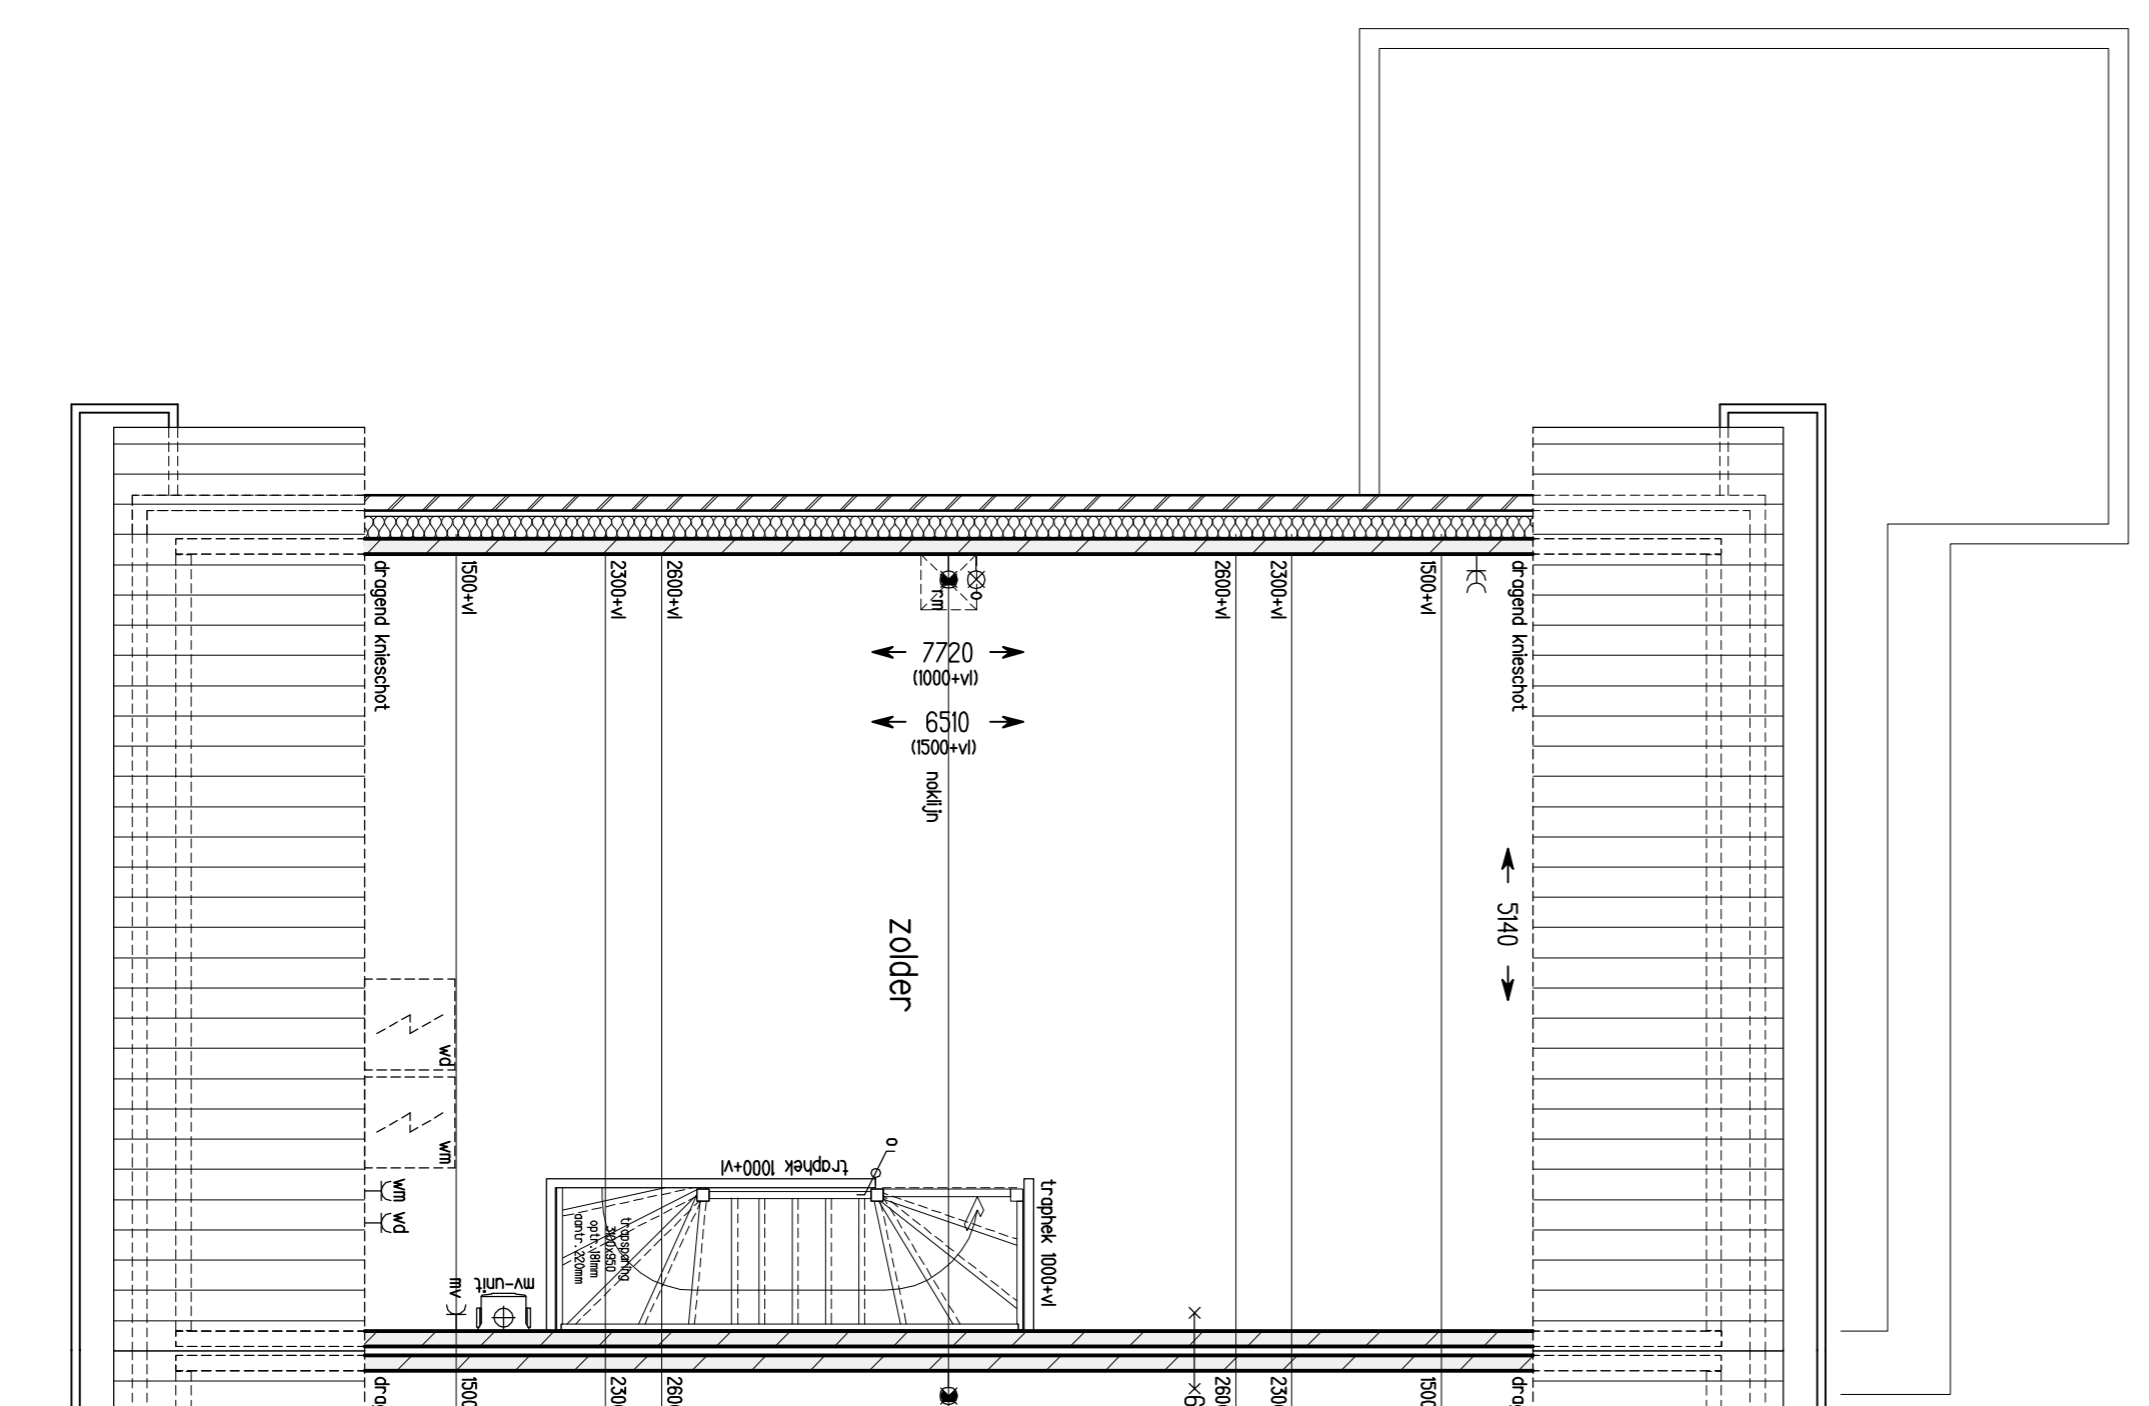

Woningtype B4k
 Bouwnummer: 21
 2e Verdieping +5800 (1:50)

renvooi elektrif

- rookmelder op feltvret plafond
- rookmelder op lichtnet wand
- of zijventiel mv-systeem plafond
- of zijventiel mv-systeem wand
- aansturing droger
- aansturing wasmachine
- aansturing koelkast
- enkele schakelaar
- dubbele schakelaar
- wisselschakelaar
- enkelevouge wandcontactdoos met randorde
- dubbele wandcontactdoos met randorde
- enkelevouge wandcontactdoos perflex tiv mv
- plafondlichtaansturingpunt
- wandlichtaansturingpunt
- buiten ornatuur
- bel
- schel
- aansturingpunt bedraad met combileiding UTP/coax
- aansturingpunt thermostaat
- verderder vloerverwarming
- vloerverwarming
- verderder vloerverwarming
- radelaar

- gevelmetselwerk baksteen
- prefab beton
- isolatie
- scheldingswand (zwoor)

kleuren metselwerk

- Rood geventeerd metselwerk 1
- Antrociel geventeerd metselwerk 2
- Antrociel "accent" steen (20mm vooruitsikend)



Situatie (1:1000)

HANS BEEN
 ARCHITECTEN BNA

postbus 2
 3928 ZT Mierovgen
 telefoon 8343 44811
 email info@hansbeen.nl

opdrachtgever
OC Kernhem

project
Ede kernhem
 scherf 8

onderwerp
Plattegrond, gevel & doorsnede
 Blok 7, bwnr.: 21

tekeningsfase
Verhuur

projectarchitect
 E. van der
 projectleider
 R. Wouters
 getekend
 R.W.
 datum
 27-05-2020
 gewijzigd

projectnummer
 8399
 school
 1,39
 format
 A1
 tekeningen
 B9171