

renvooi elektric


- rookmelder op feltluzt plafond
- rookmelder op lichtnet wand
- of zijwintel mv-systeem plafond
- of zijwintel mv-systeem wand
- aansluiting droger
- aansluiting wasmachine
- aansluiting koelkast
- enkele schakelaar
- dubbele schakelaar
- wisselschakelaar
- enkelvoudige wandcontactdoos met randorde
- dubbele wandcontactdoos met randorde
- enkelvoudige wandcontactdoos perflex tlv mv
- plafondlichtaansluitpunt
- wandlichtaansluitpunt
- buiten ornament
- bel
- schel
- aansluitpunt beïrood met combiëding UPF/coox
- aansluitpunt thermostaat
- verderder vloerverwarming
- vloerverwarming
- verdeler
- radiator




Woningtype A2
 bouwnummer: 26
 Voorgevel (1:100)




Woningtype A2
 bouwnummer: 26
 Achtergevel (1:100)

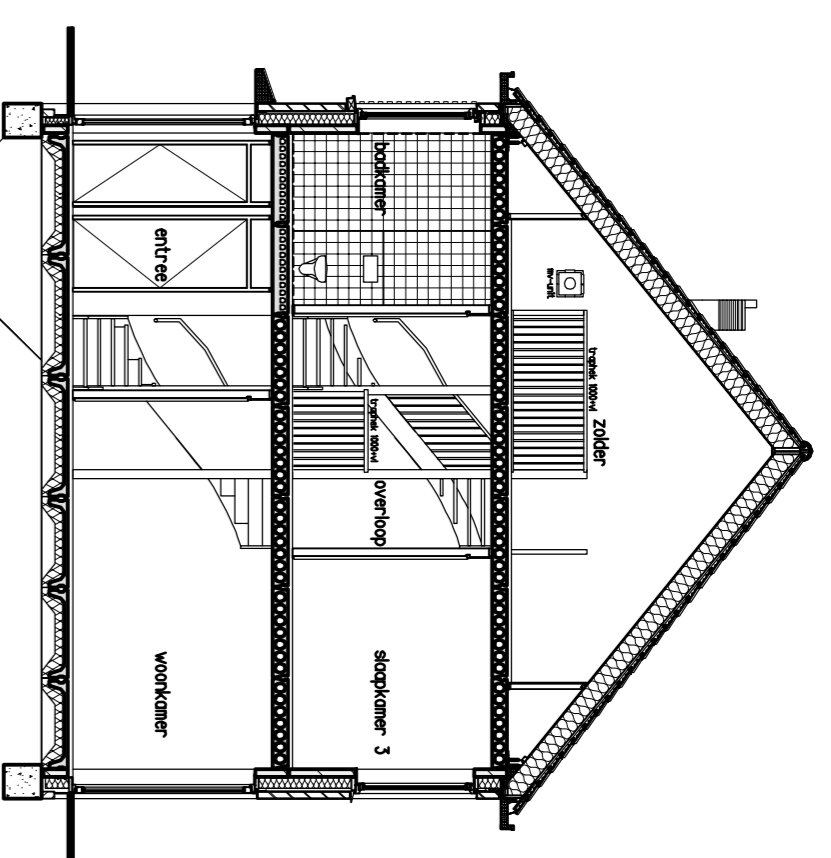


Woningtype A2
 bouwnummer: 26
 Doorsnede (1:100)

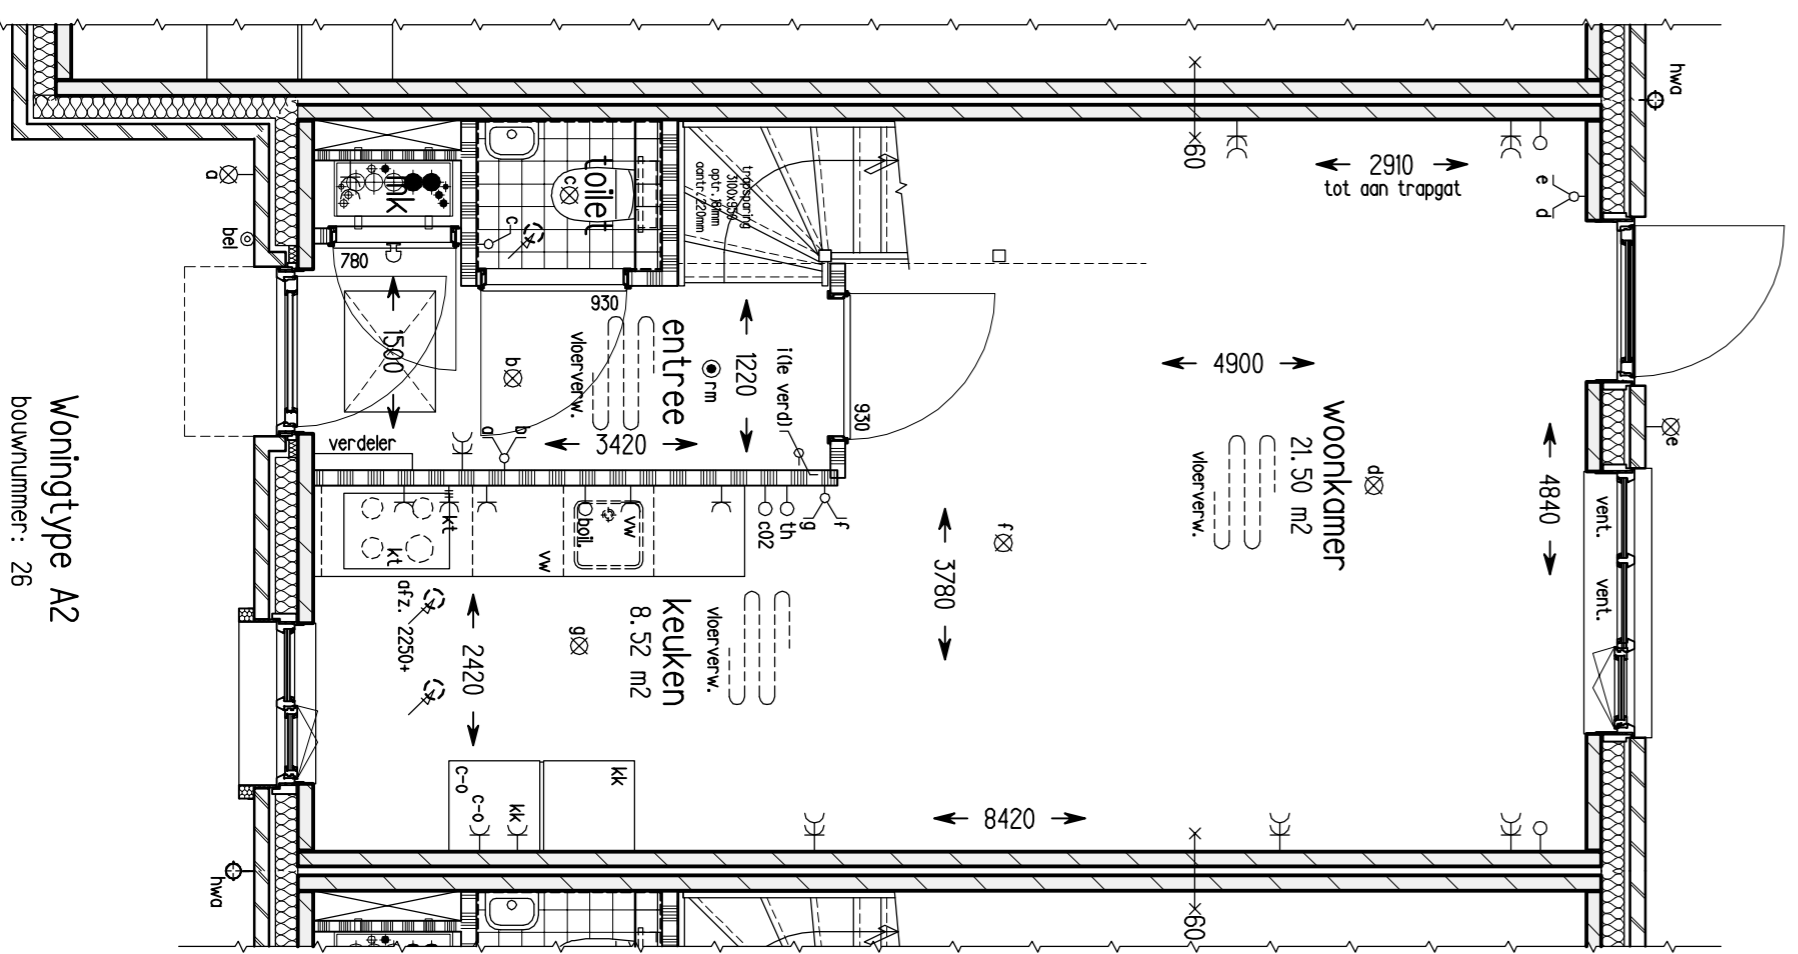

Woningtype A2
 bouwnummer: 26
 Begane grond Peil = 0 (1:50)

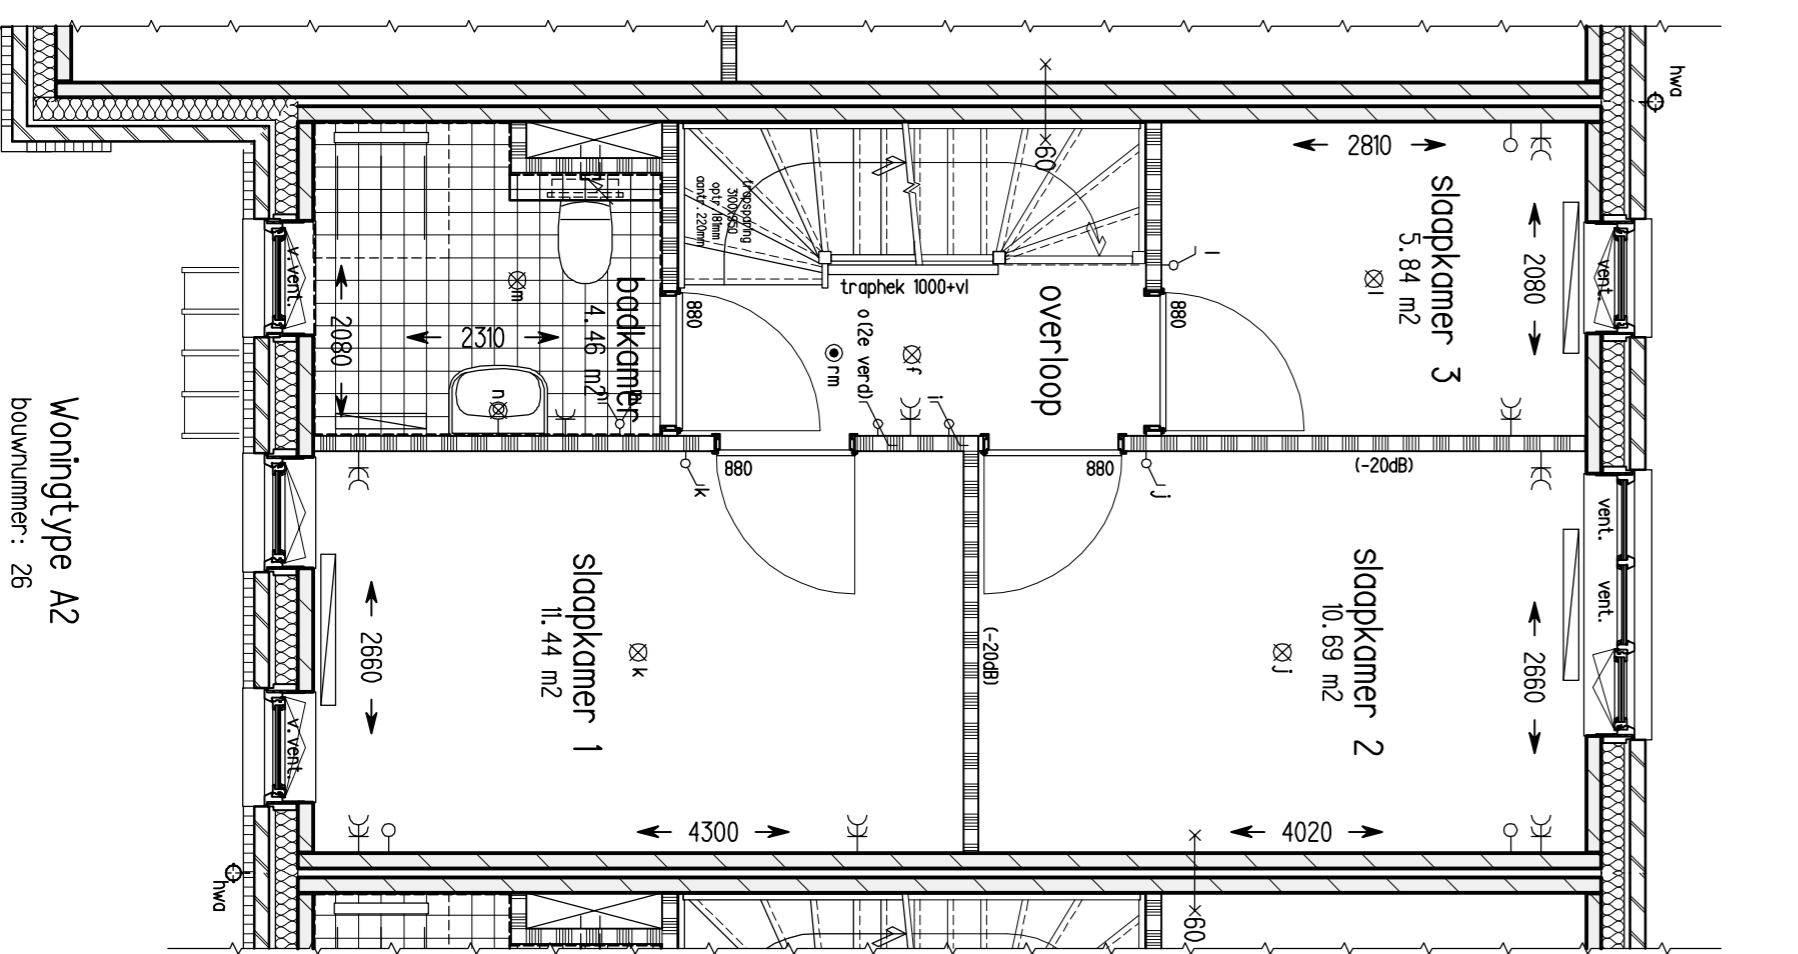


Woningtype A2
 bouwnummer: 26
 1e Verdieping +2900 (1:50)

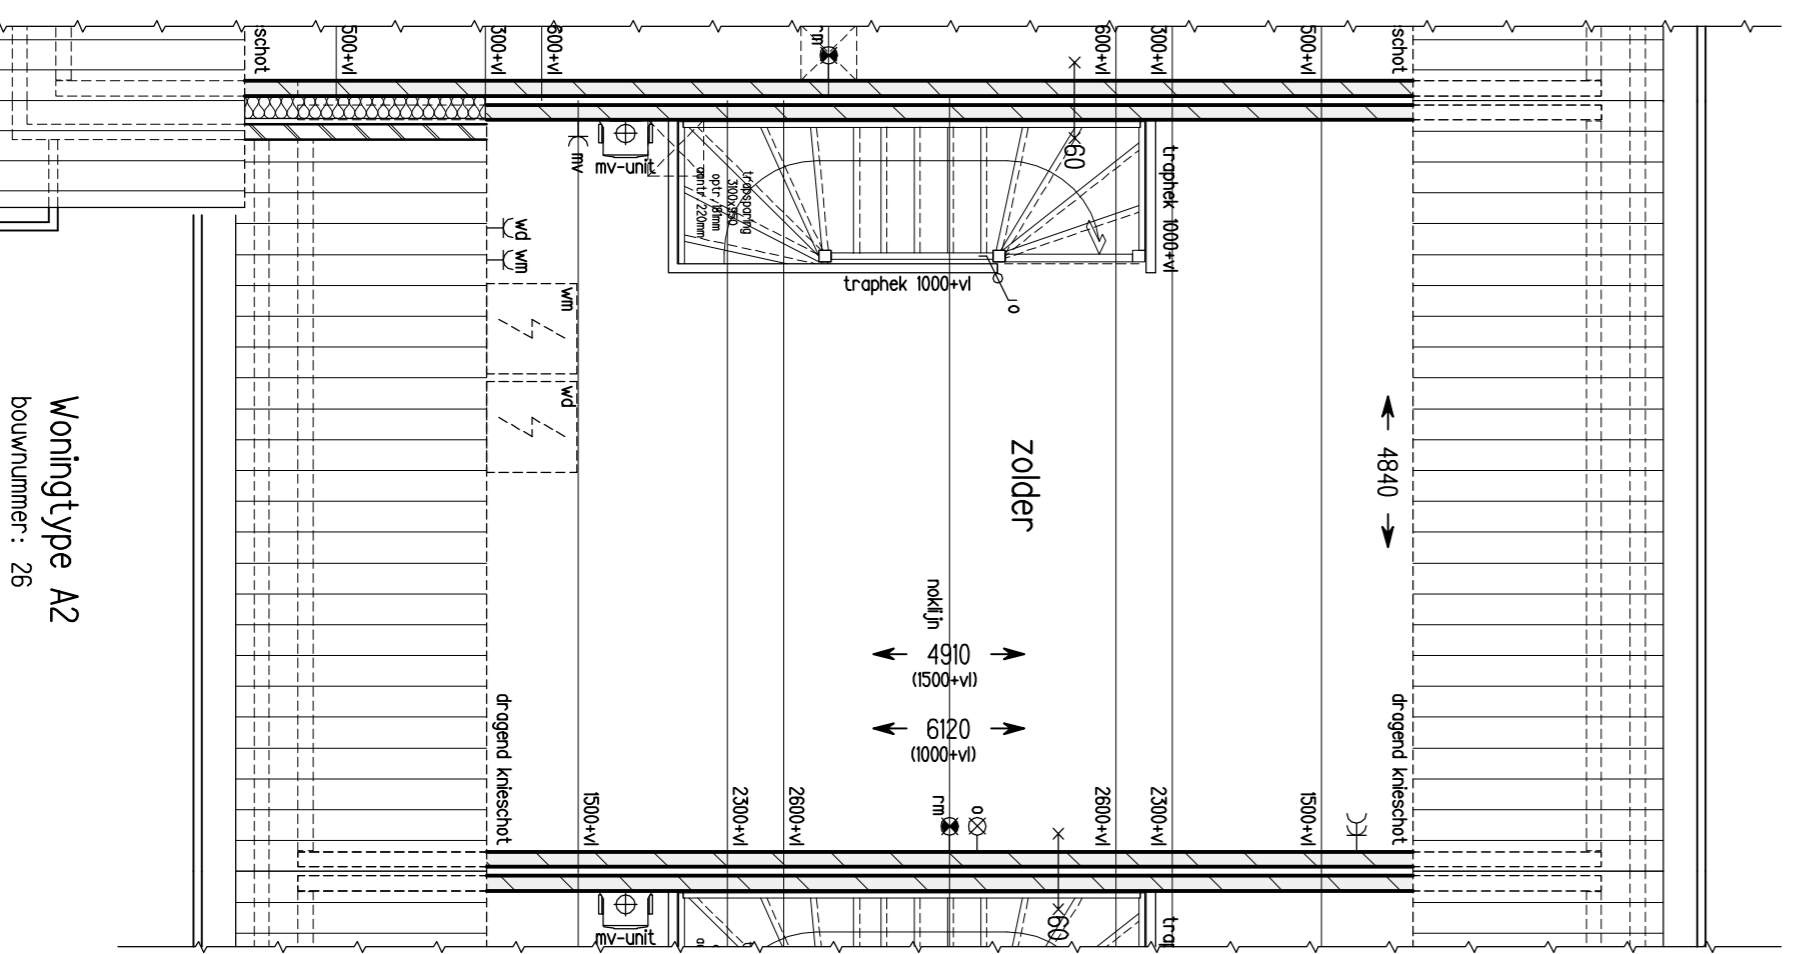

Woningtype A2
 bouwnummer: 26
 2e Verdieping +5800 (1:50)

- gevelmetselwerk baksteen
 - prefab beton
 - isolatie
 - scheefligingswand (zwaar)
- kleuren metselwerk
- Rood genulceerd metselwerk 1
 - Antraciet genulceerd metselwerk 2
 - Antraciet "accent" steen (20mm vooruitsikend)

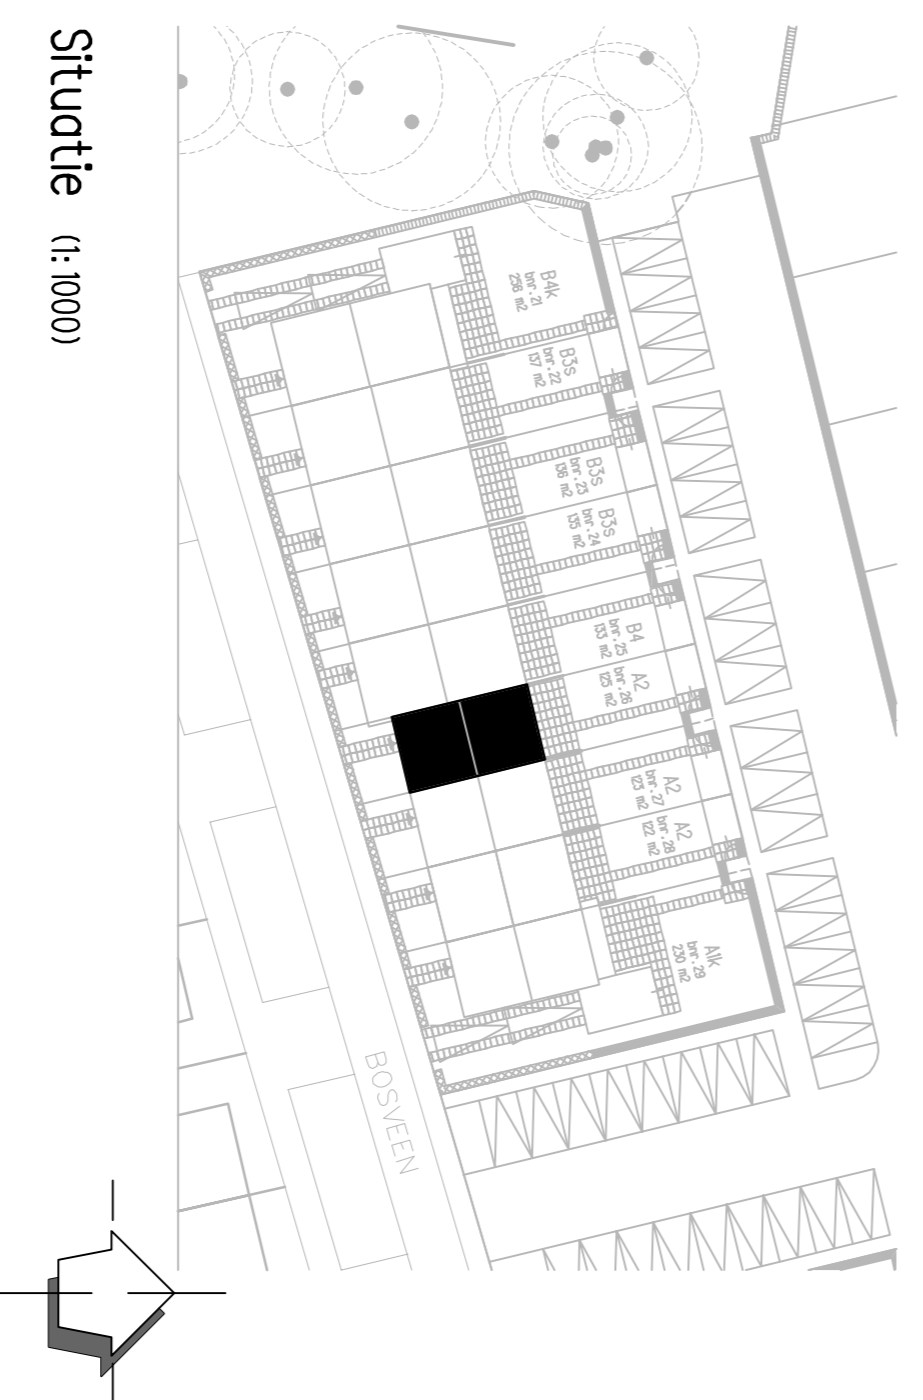

Situatie (1:1000)

HANS BEEN
 ARCHITECTEN BNA

postbus 2
 3928 ZT Mierwougen
 telefoon 8343 44811
 email info@hansbeen.nl

opdrachtgever
OC kernhem

project
Ede kernhem
 Scherf 8

onderwerp
Plattegrond, gevel & doorsnede
 Blok 7, bwnr.: 26

takenfase
Verhuur

projectnummer
 E399

school
 1,98

formaat
 A1

bidsommet
 B9176

projectarchitect
 E. van der
 R. Wouters

projectleider
 R. Wouters

getekend
 R.W.

datum
 27-05-2024

gevestigd