



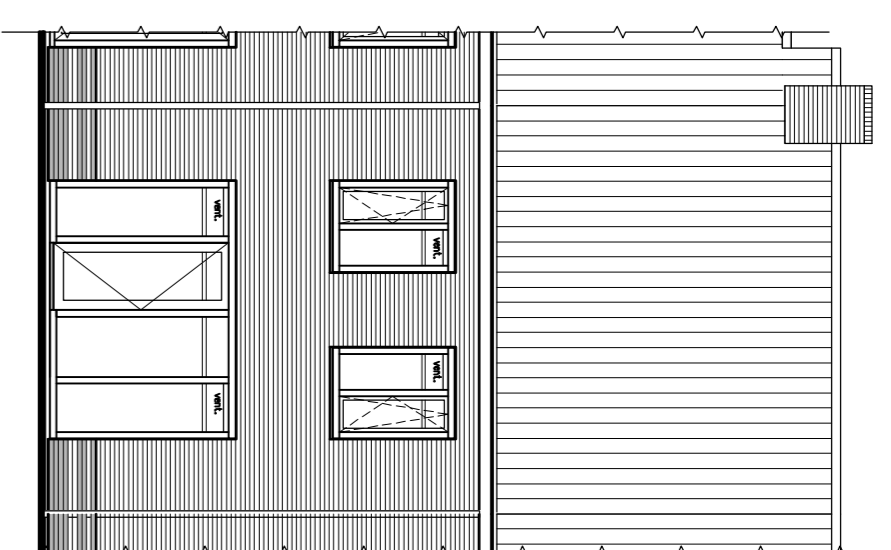


Woningtype B5
 bouwnummer: 36
 Voorgevel (1:100)




Woningtype B5
 bouwnummer: 36
 Achtergevel (1:100)

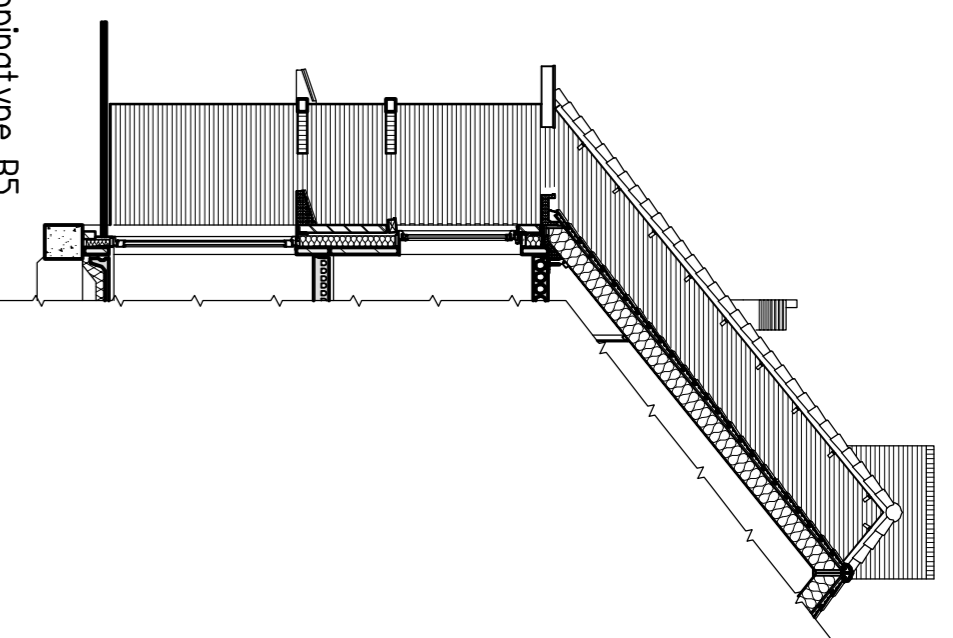

Woningtype B5
 bouwnummer: 36
 Zijgevel (schied 1:100)

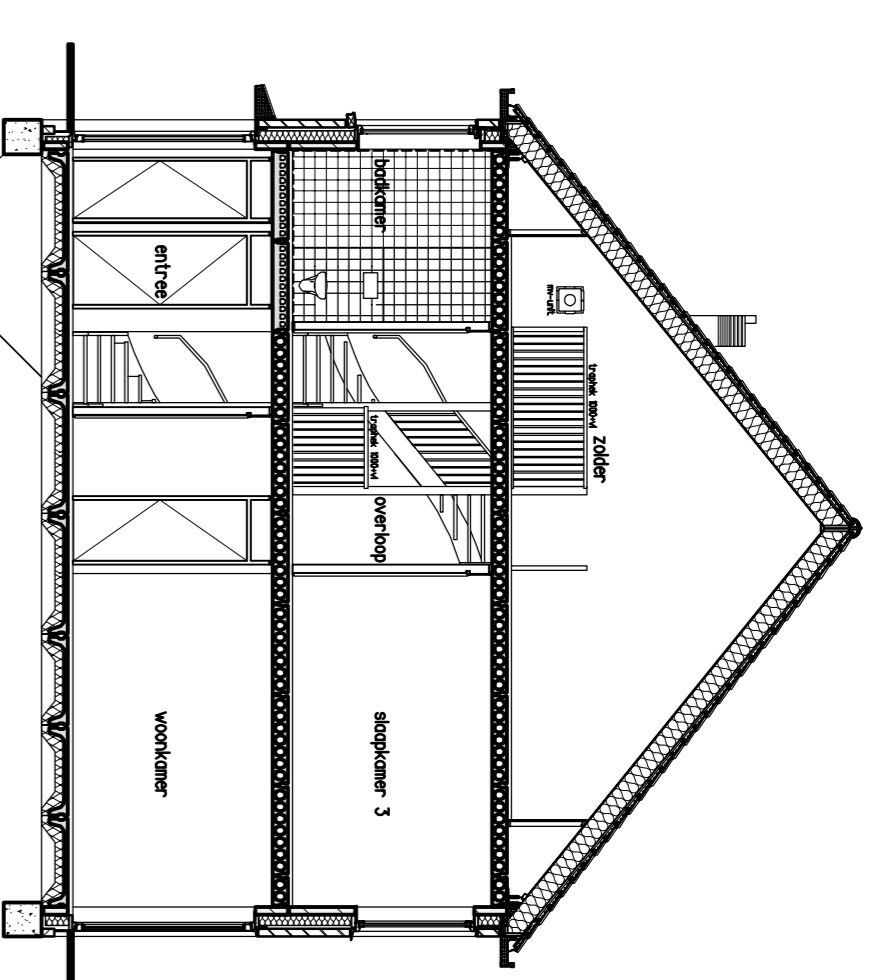


Woningtype B2
 bouwnummer: 36
 Doorsnede (1:100)

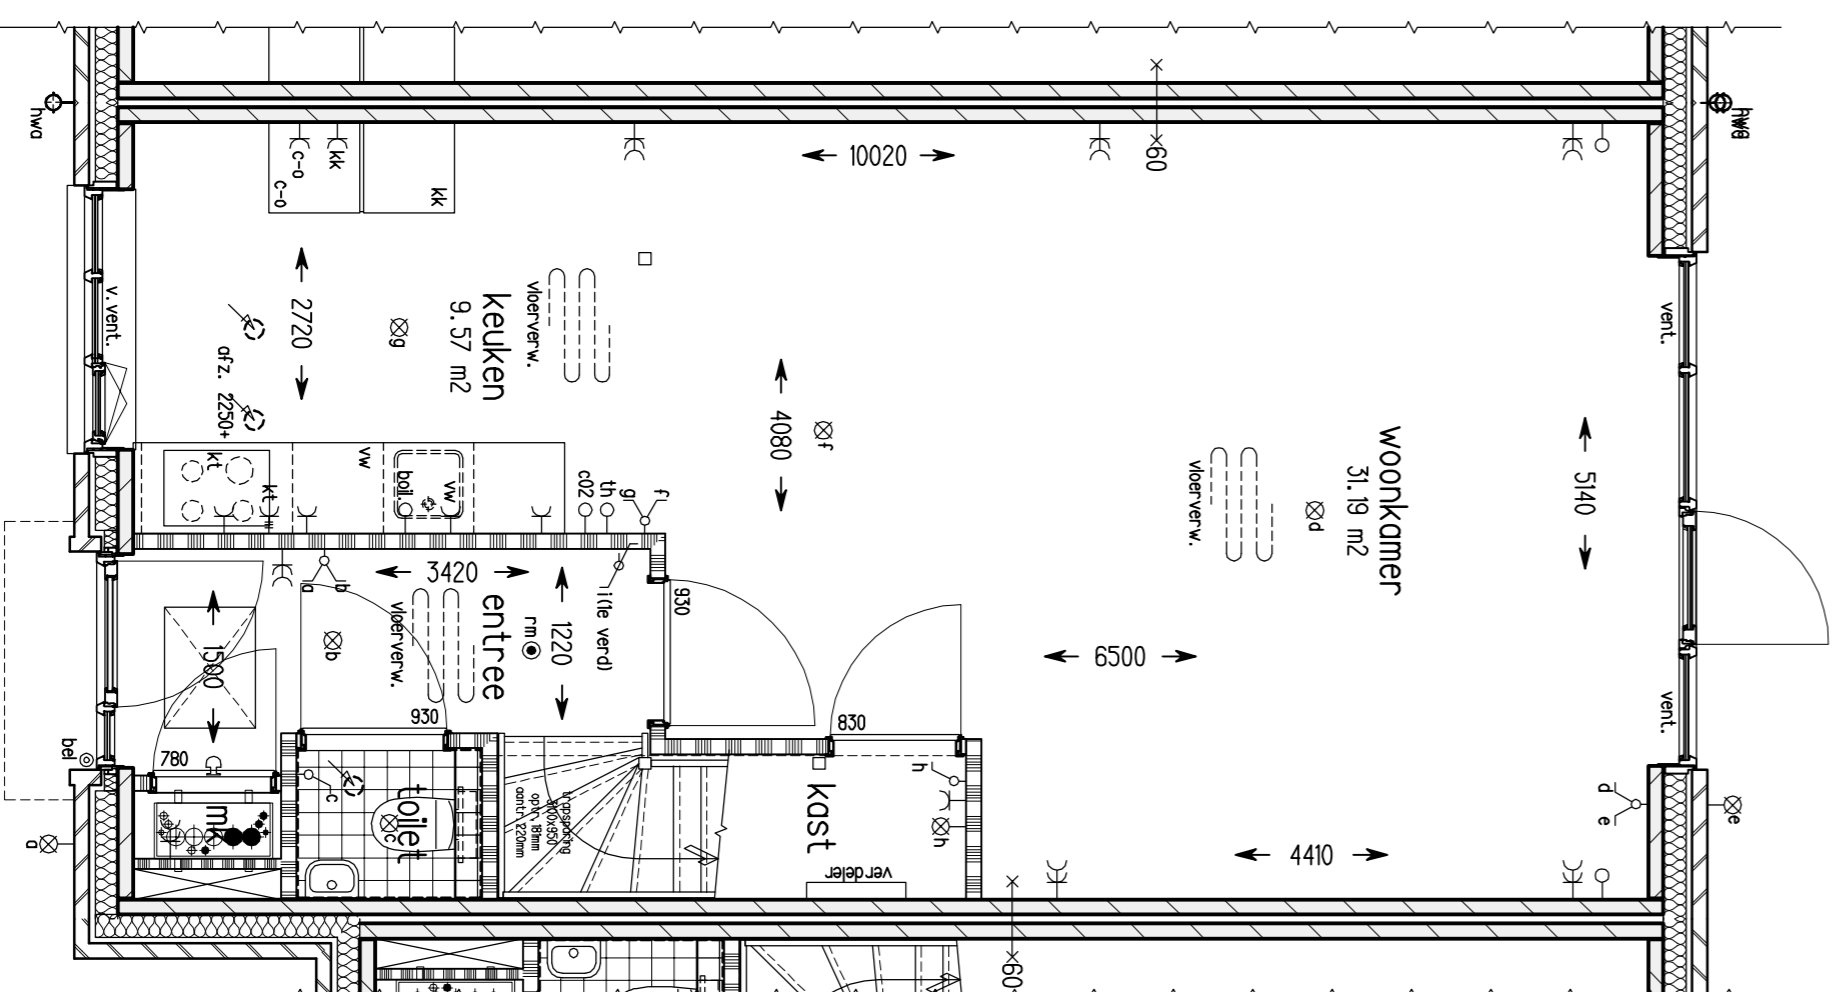


Woningtype B5
 bouwnummer: 36

Begane grond Peil = 0 (1:50)

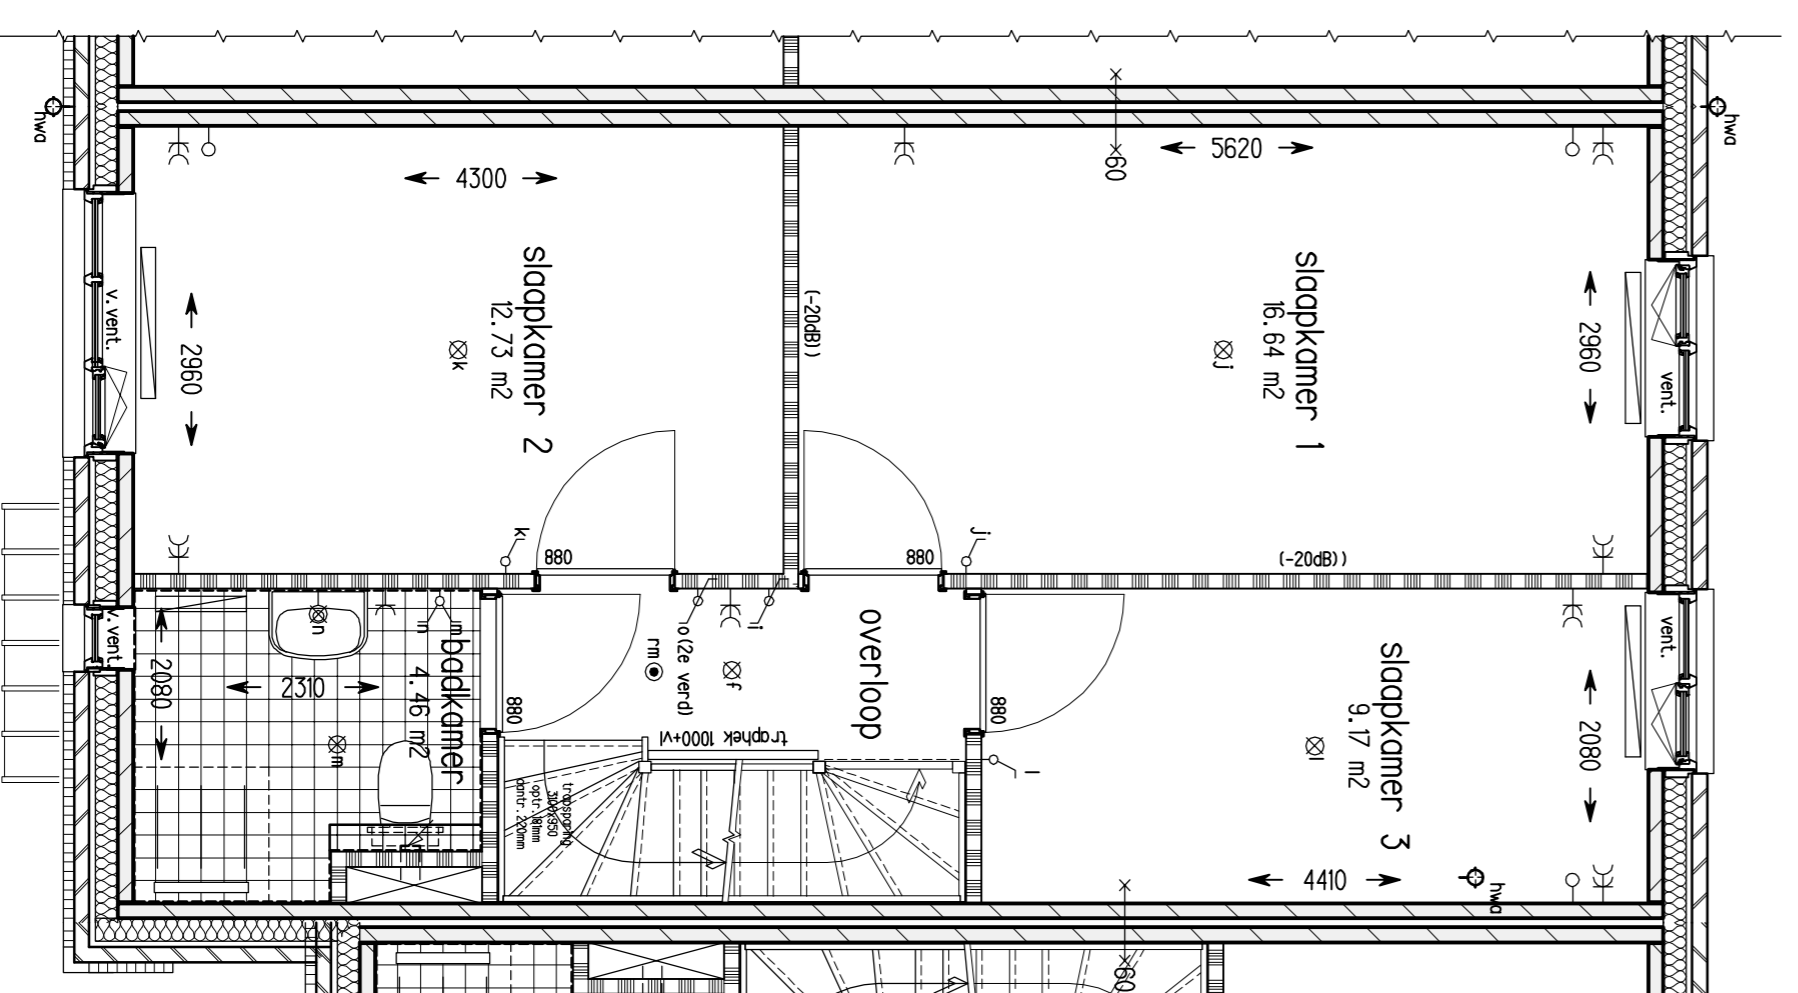

Woningtype B5
 bouwnummer: 36

1e Verdieping +2900 (1:50)

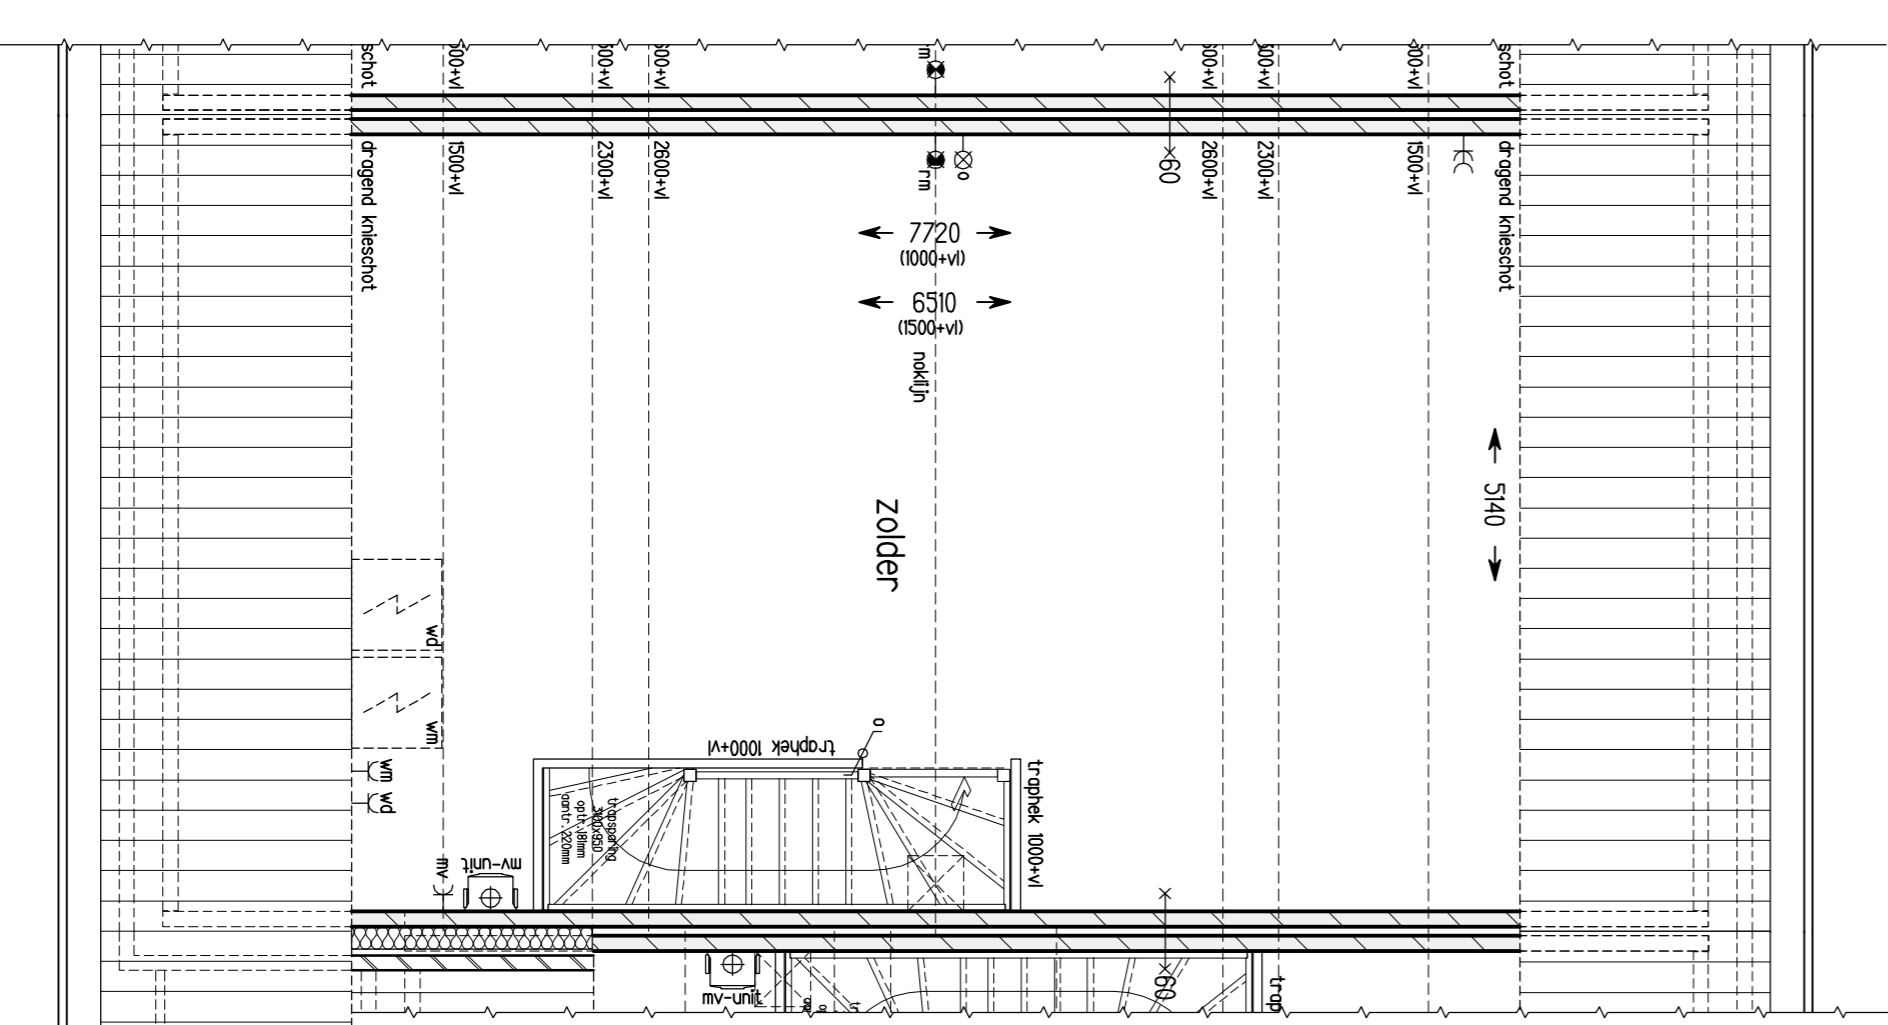


Woningtype B5
 bouwnummer: 36

2e Verdieping +5800 (1:50)

- rookmelder op lichtnet plafond
- rookmelder op lichtnet wand
- of/zijgwentel mv-systeem plafond
- of/zijgwentel mv-systeem wand
- aansluiting droger
- aansluiting wasmachine
- aansluiting koekkast
- enkele schakelaar
- dubbele schakelaar
- wisselschakelaar
- enkelvoudige wandcontactdoos met ronde de
- dubbele wandcontactdoos met ronde de
- enkelvoudige wandcontactdoos perkec tiv mv
- wandlichtaansluitpunt
- wandlichtaansluitpunt
- buiten armatuur
- bel
- schied
- aansluitpunt beford met combileiding UTP/coax
- aansluitpunt thermostaat
- verderder vloerverwarming
- vloerverwarming
- radiator
- gipsplaatmetselwerk baksteen
- prefab beton
- isolatie
- scheidingswand (zwor)

- kleuren metselwerk
- Rood gemauncend metselwerk 1
- Antrociel gemauncend metselwerk 2
- Antrociel "accent" steen (20mm voorafstakend)
- Antrociel "accent" steen (20mm voorafstakend)

- Antrociel "accent" steen (20mm voorafstakend)

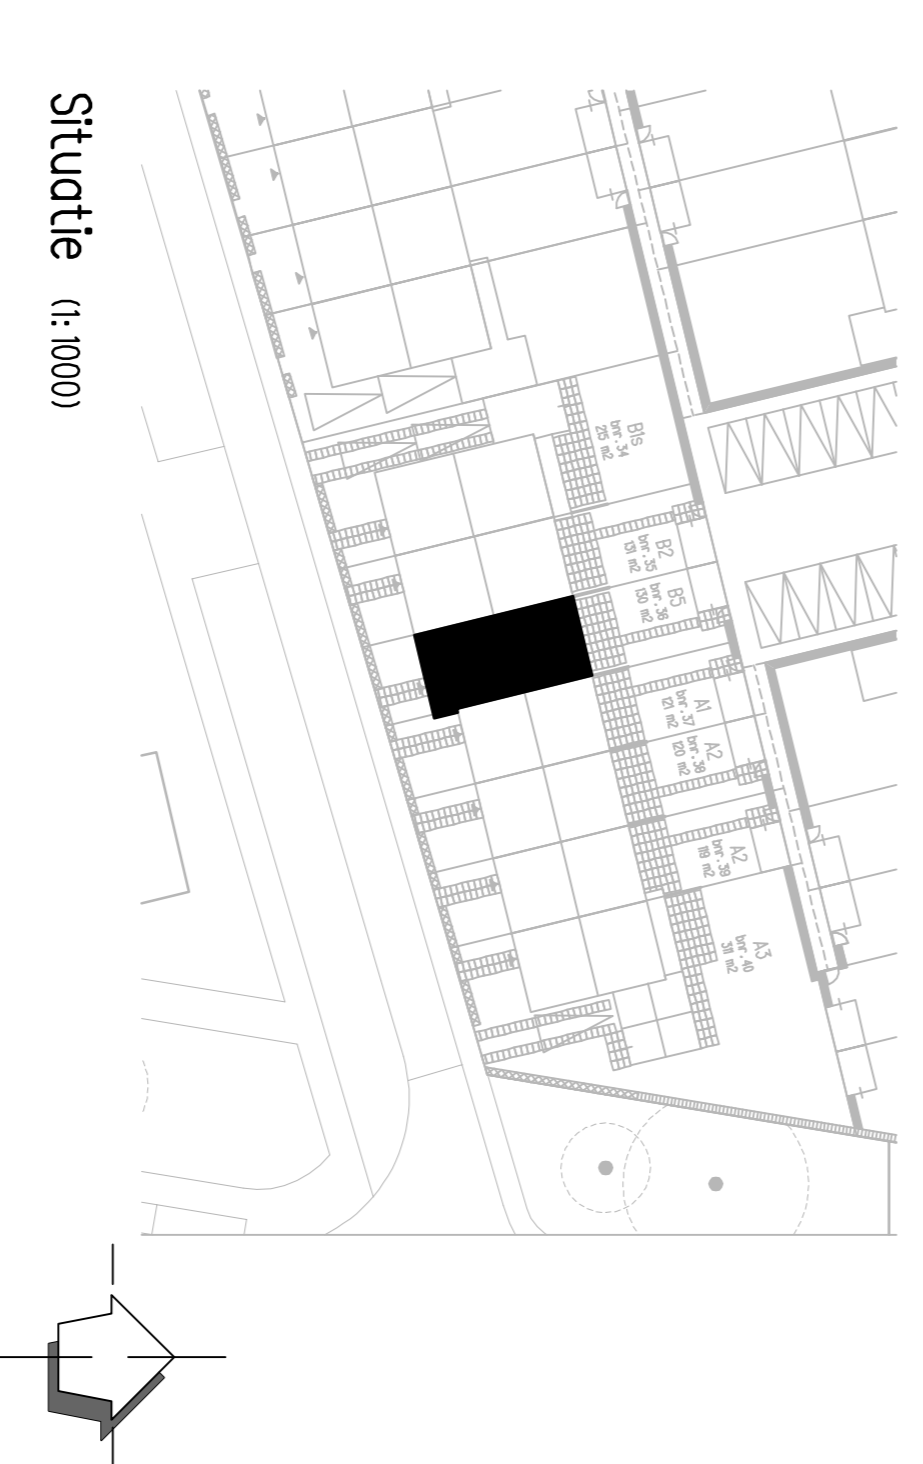

Situatie (1:1000)

HANS BEEN
 ARCHITECTEN BNA

postbus 2
 3928 ZT Mierwogen
 telefoon 0343 446111
 email info@hansbeen.nl

opdrachtgever
OC Kernhem

project
Ede Kernhem
 scherf 8

onderwerp
Plattegrond, gevel & doorsnede
 Blok 9, buwr.: 36
 tekeningfase
Verhuur

projectarchitect
 E. van der
 projectleider
 R. Wouters
 getekend
 R. Wouters
 datum
 27-05-2020
 gewijzigd

projectnummer
 8399
 school
 139
 format
 A1
 tekeningnummer
 B9193