



renooi elektric


- rookmelder op feltzet plafond
- rookmelder op lichtnet wand
- of zijwiel met mv-systeem plafond
- of zijwiel met mv-systeem wand
- aansluiting droger
- aansluiting wasmachine
- aansluiting koelkast
- enkele schakelaar
- dubbele schakelaar
- wisselschakelaar
- enkelvoudige wandcontactdoos met ronde de
- dubbele wandcontactdoos met ronde de
- enkelvoudige wandcontactdoos perflex tlv mv
- plafondlichtaansluitpunt
- wandlichtaansluitpunt
- buiten ornatuur
- bel
- schel
- aansluitpunt beïnvloed met combiëling UTP/coax
- aansluitpunt thermostaat
- verderder vloerverwarming
- vloerverwarming
- radiator

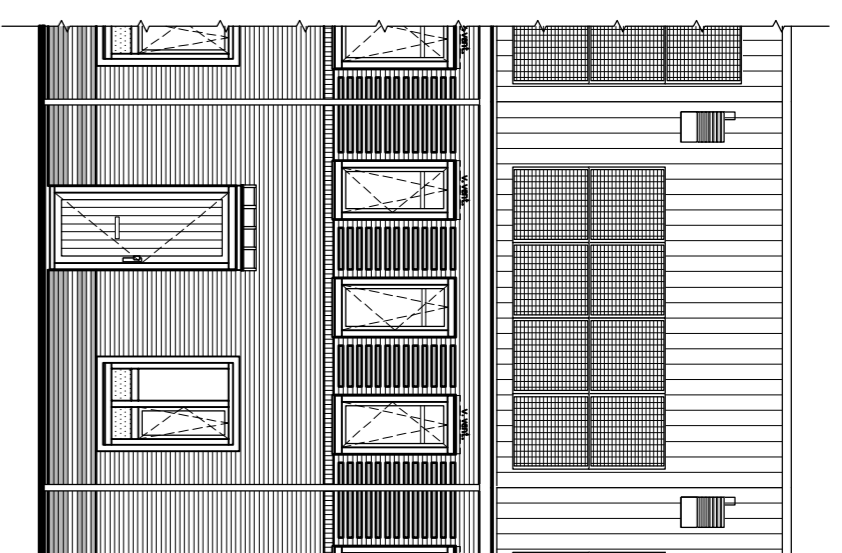


Woningtype A2  
 bouwnummer: 27  
 Voorgevel (1:100)

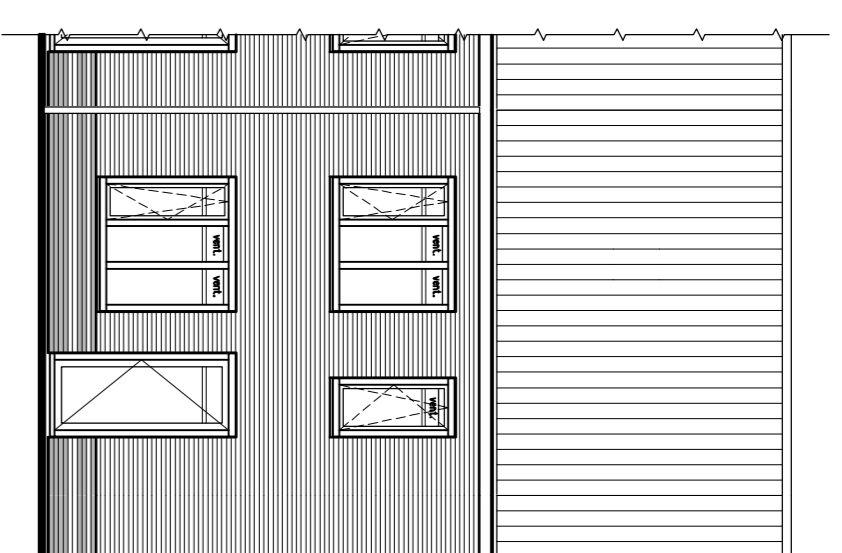


Woningtype A2  
 bouwnummer: 27  
 Achtergevel (1:100)

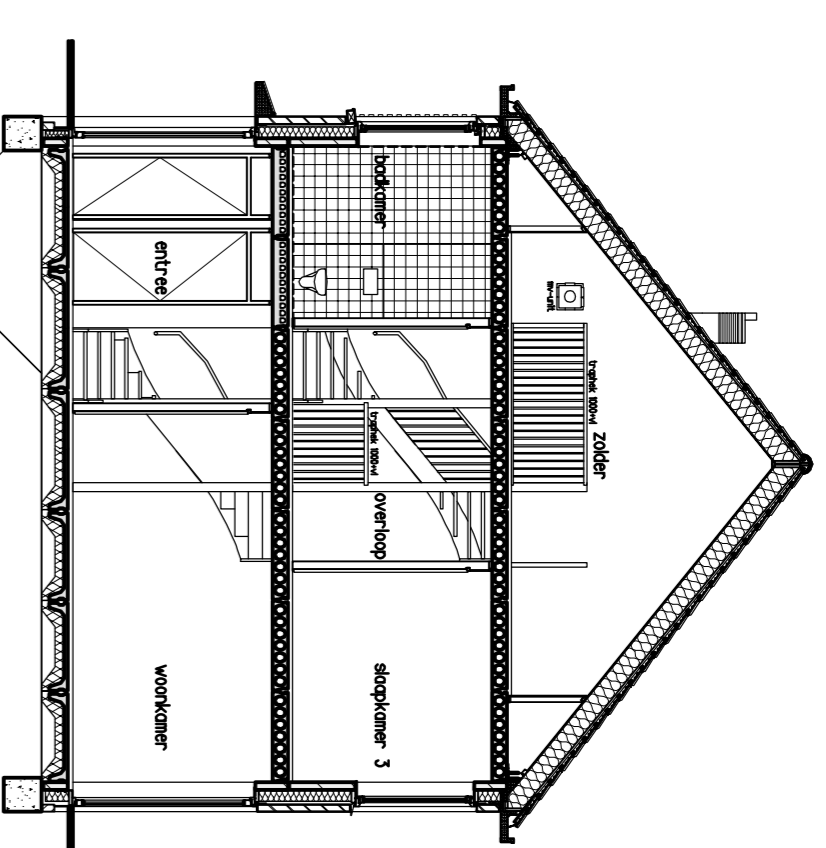


Woningtype A2  
 bouwnummer: 27  
 Doorsnede (1:100)

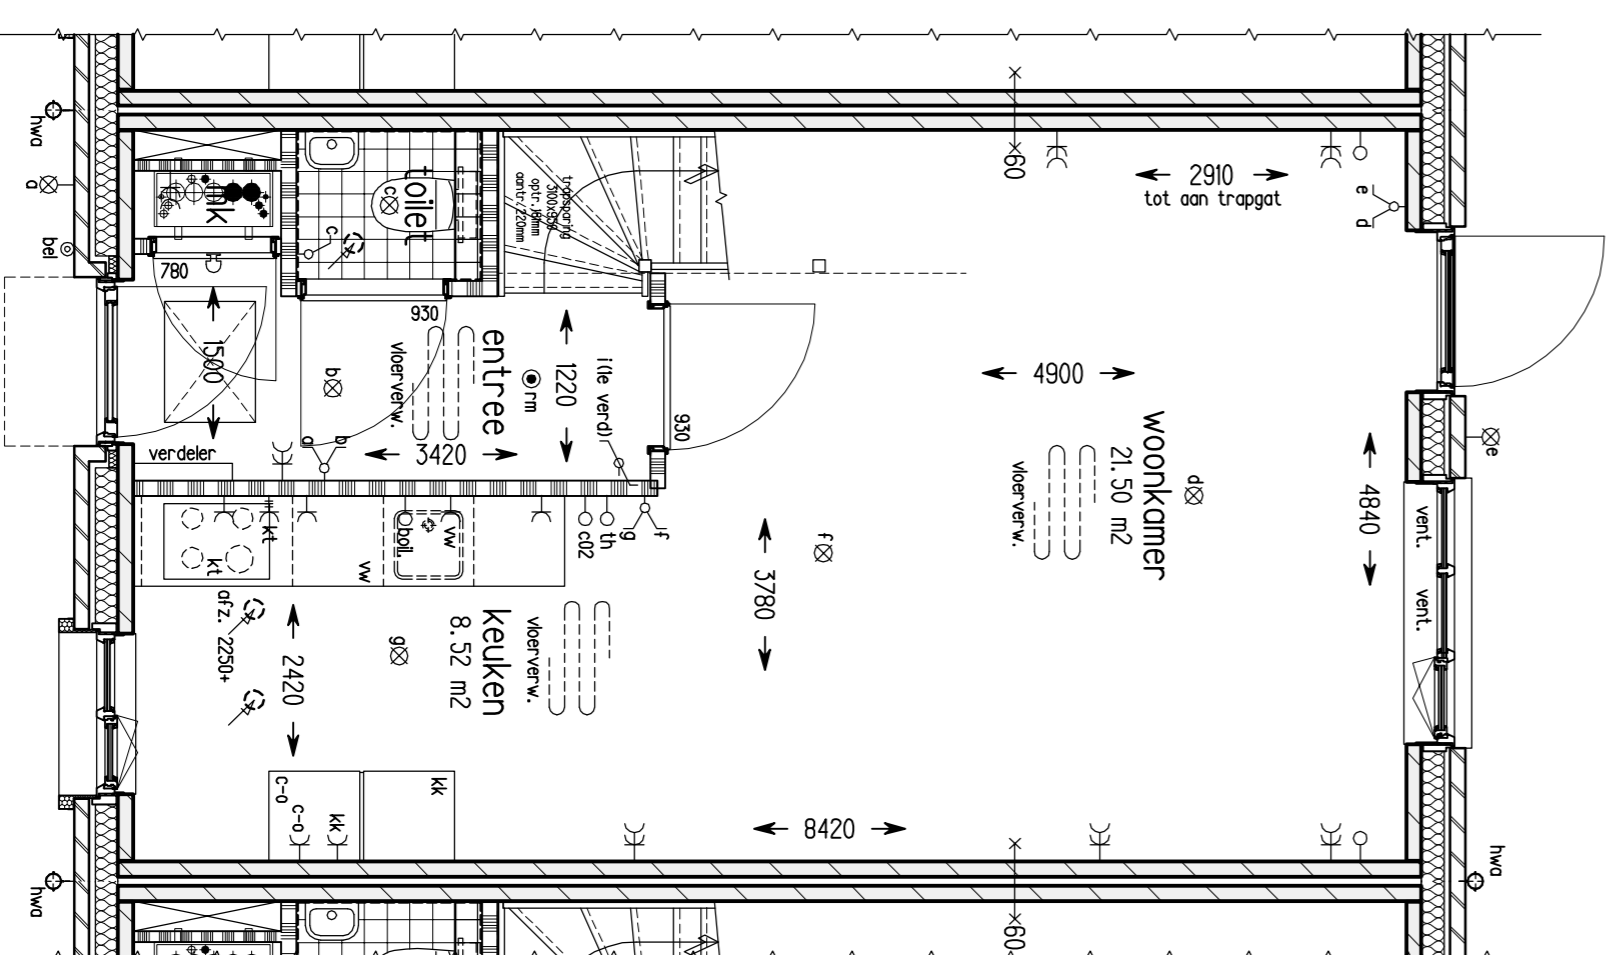

Woningtype A2  
 bouwnummer: 27  
 Begane grond Peil = 0 (1:50)

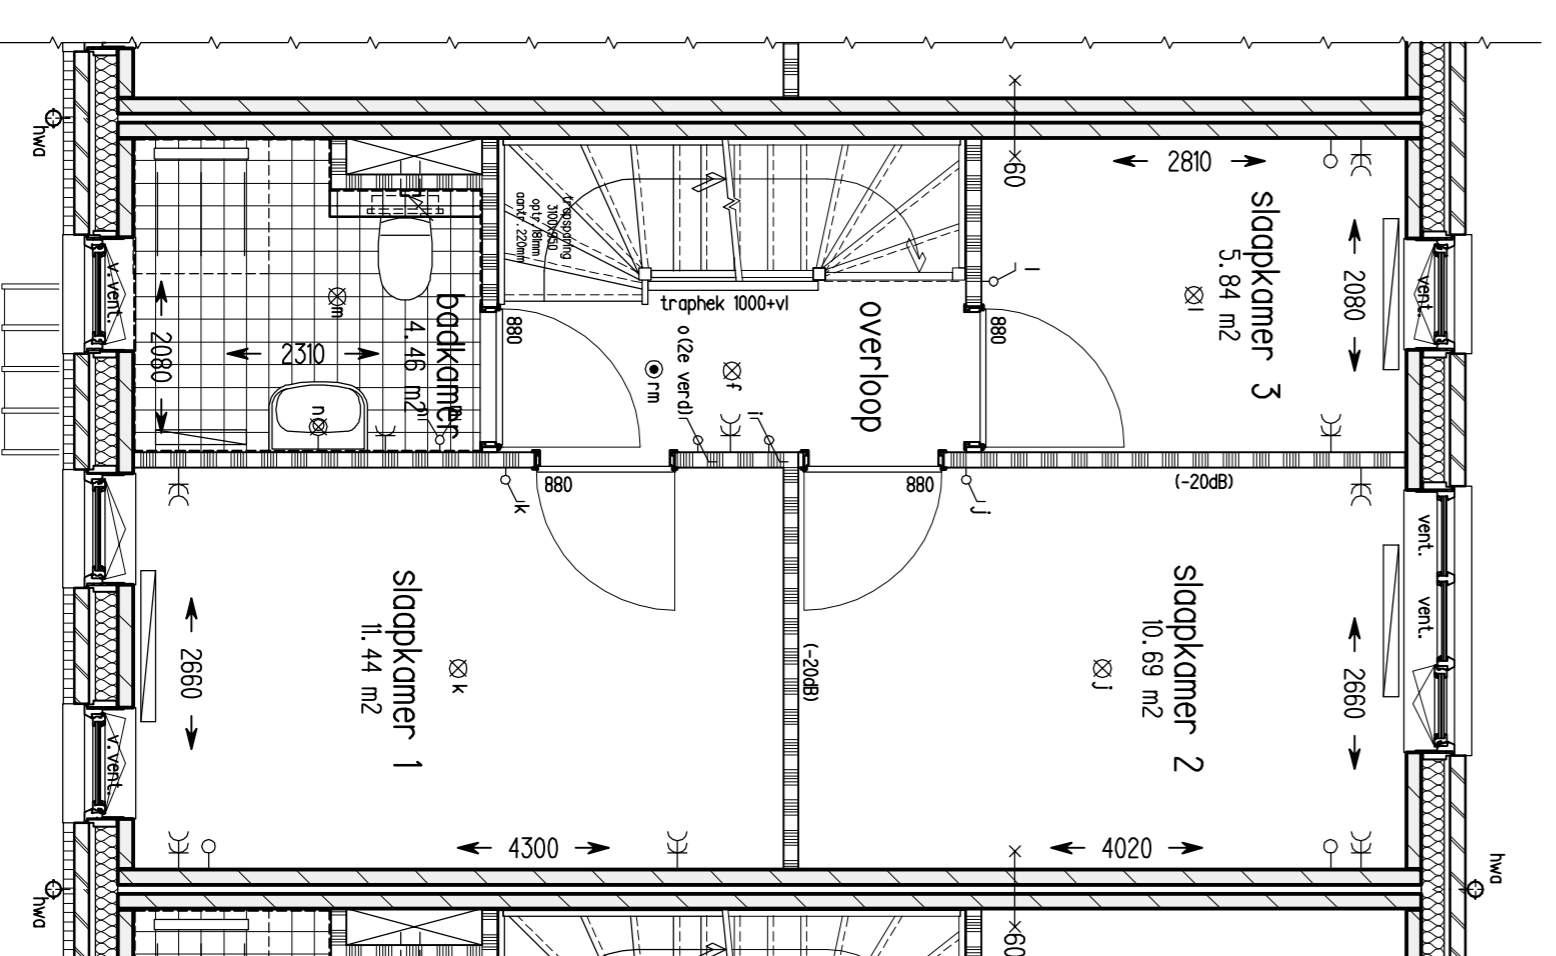


Woningtype A2  
 bouwnummer: 27  
 1e Verdieping +2900 (1:50)

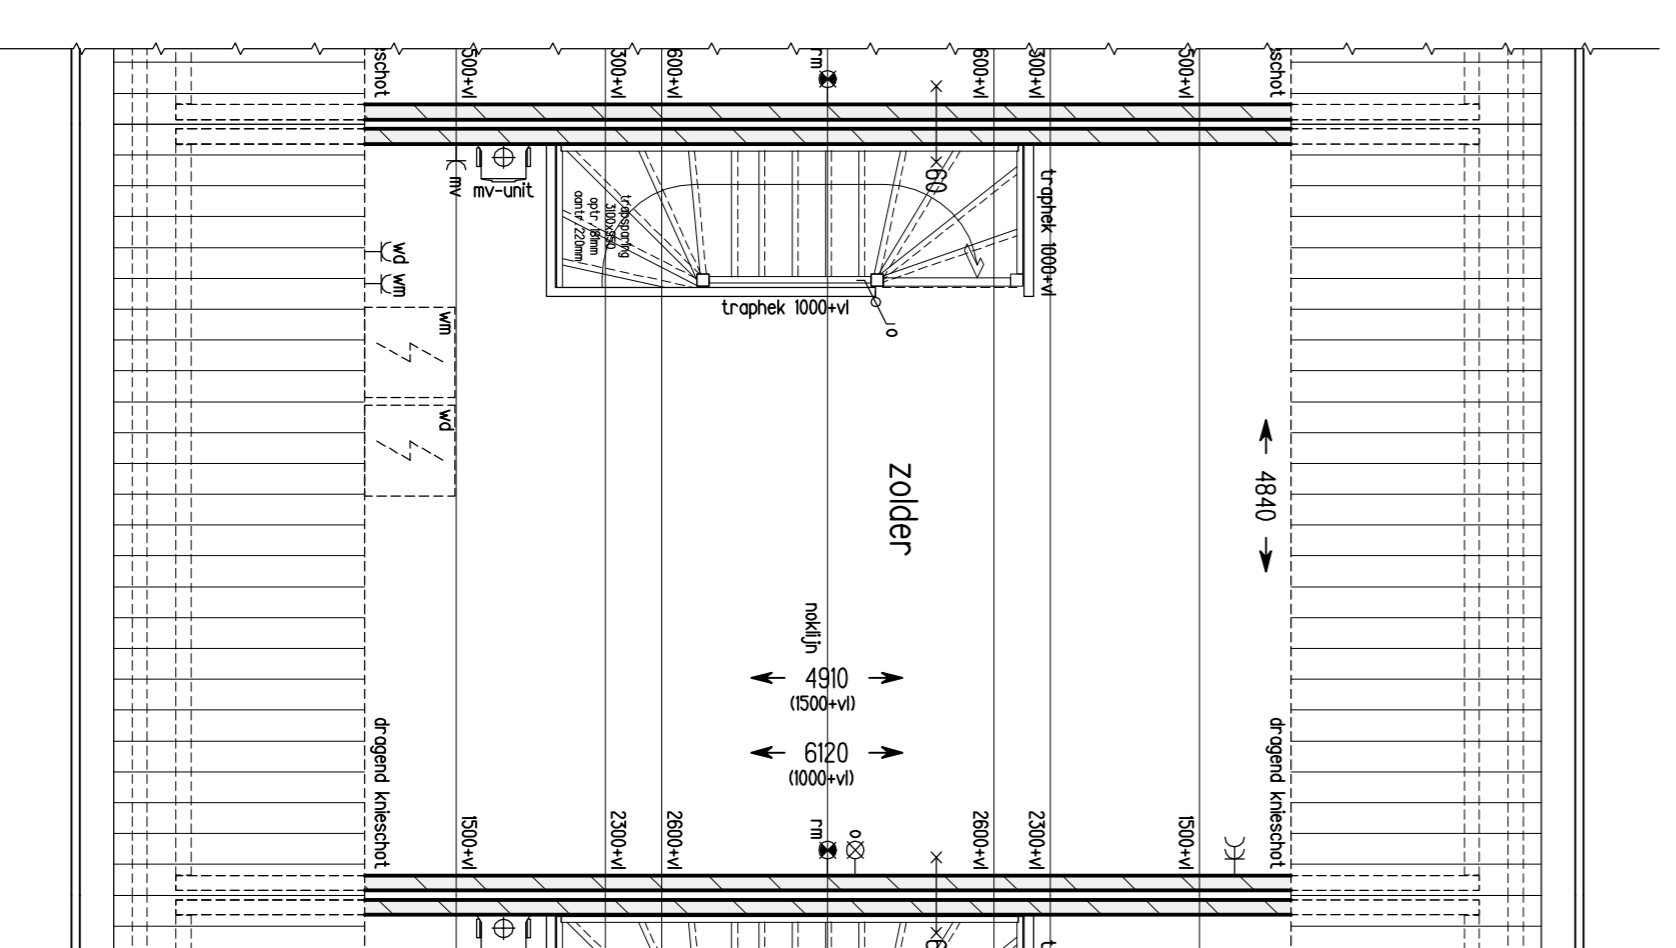

Woningtype A2  
 bouwnummer: 27  
 2e Verdieping +5800 (1:50)

- gewapensetwerk baksteen
  - prefab beton
  - isolatie
  - scheefligingswand (zwaar)
- kleuren metselwerk
- Rood genueanceerd metselwerk 1
  - Anthraciet genueanceerd metselwerk 2
  - Anthraciet "accent" steen (20mm vooruitsstekend)

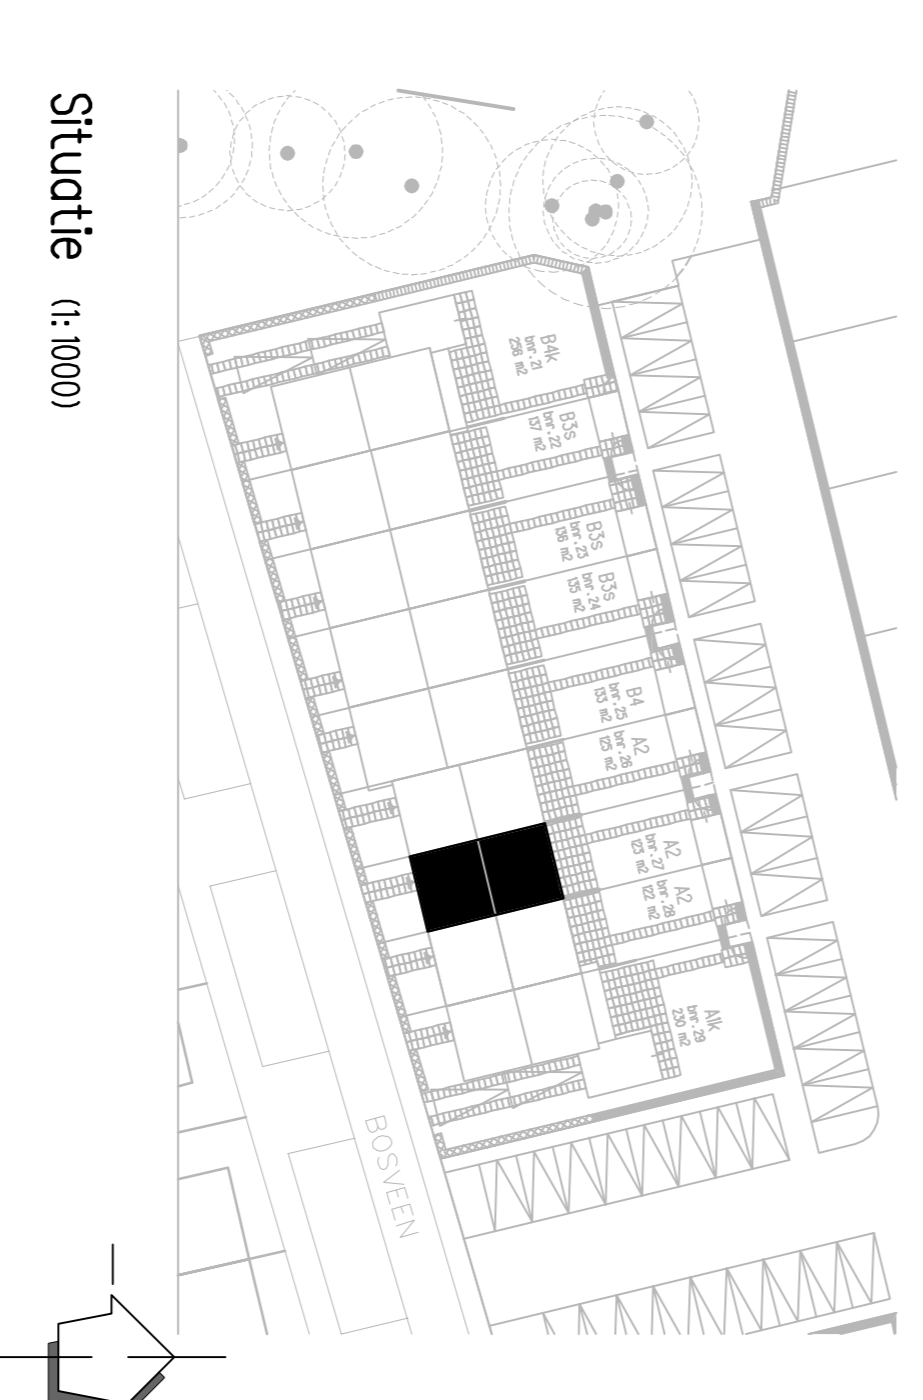

Situatie (1:1000)

**HANS BEEN**  
 ARCHITECTEN BNA

postbus 2  
 3983 ZT Mierwogen  
 telefoon 0343 448111  
 email info@hansbeen.nl

opdrachtgever  
**OC Kernhem**

project  
**Ede kernhem**  
 scherf 8

onderwerp  
**Plattegrond, gevel & doorsnede**  
 Blok 7, bwnr.: 27

tekeningfase  
**Verhuur**

projectnummer  
 E399

school  
 1,98

formaat  
 A1

bekendingsnummer  
 B9177

projectarchitect  
 E. van der  
 R. Wouters

projectleider  
 R. Wouters

getekend  
 R.W.

datum  
 27-05-2024

gewijzigd