



renvooi elektrif

- rookmelder op feltvriet plafond
- rookmelder op lichtnet word
- of zuigventiel mv-systeem plafond
- of zuigventiel mv-systeem wand
- aansturing droger
- aansturing wasmachine
- aansturing koelkast
- enkele schakelaar
- double schakelaar
- wisselschakelaar
- enkelevouge wandcontactdoos met ronde
- double wandcontactdoos met ronde
- enkelevouge wandcontactdoos perflex tiv mv
- plafondbichtaanstippunt
- wandbichtaanstippunt
- buiten ornatuur
- bel
- schel
- aanstippunt beirood met combileding UTP/coax
- aanstippunt thermostaat
- verderder vloerverwarming
- vloerverwarming
- verderder vloerverwarming
- radictor

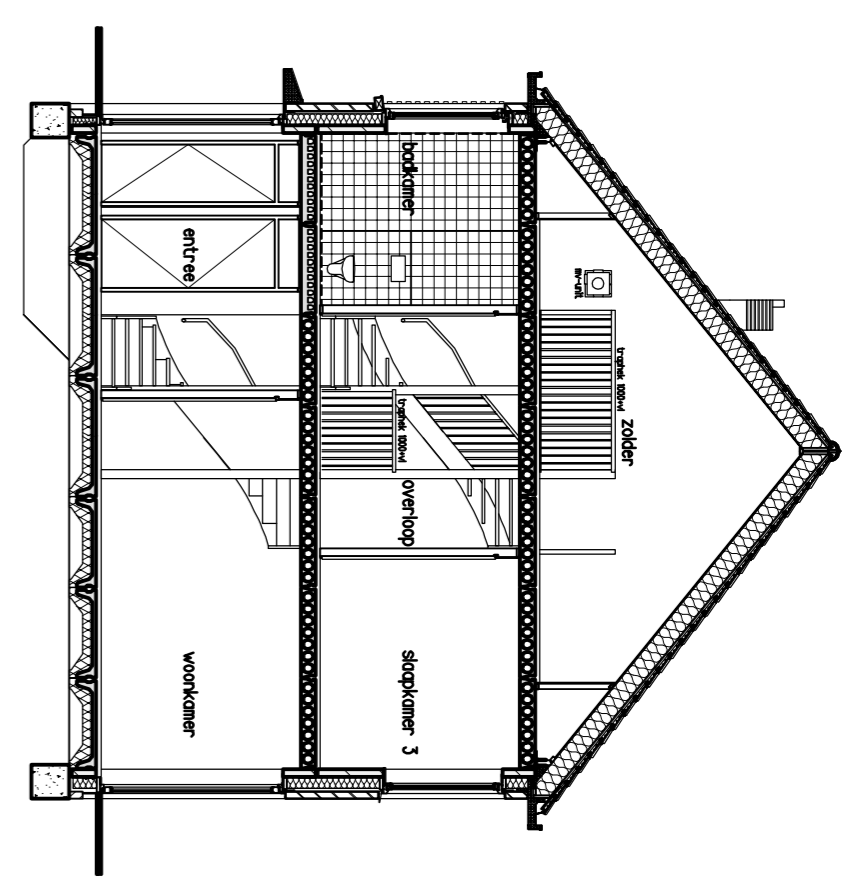


Woningtype A2
 bouwnummer: 28
 Doorsnede (i:100)

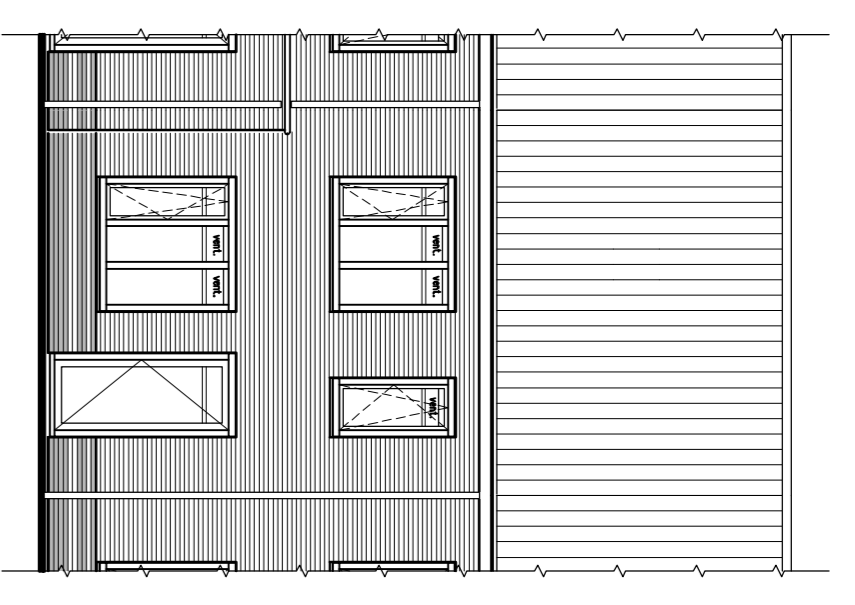


Woningtype A2
 bouwnummer: 28
 Achtergevel (i:100)




Woningtype A2
 bouwnummer: 28
 Voorgevel (i:100)

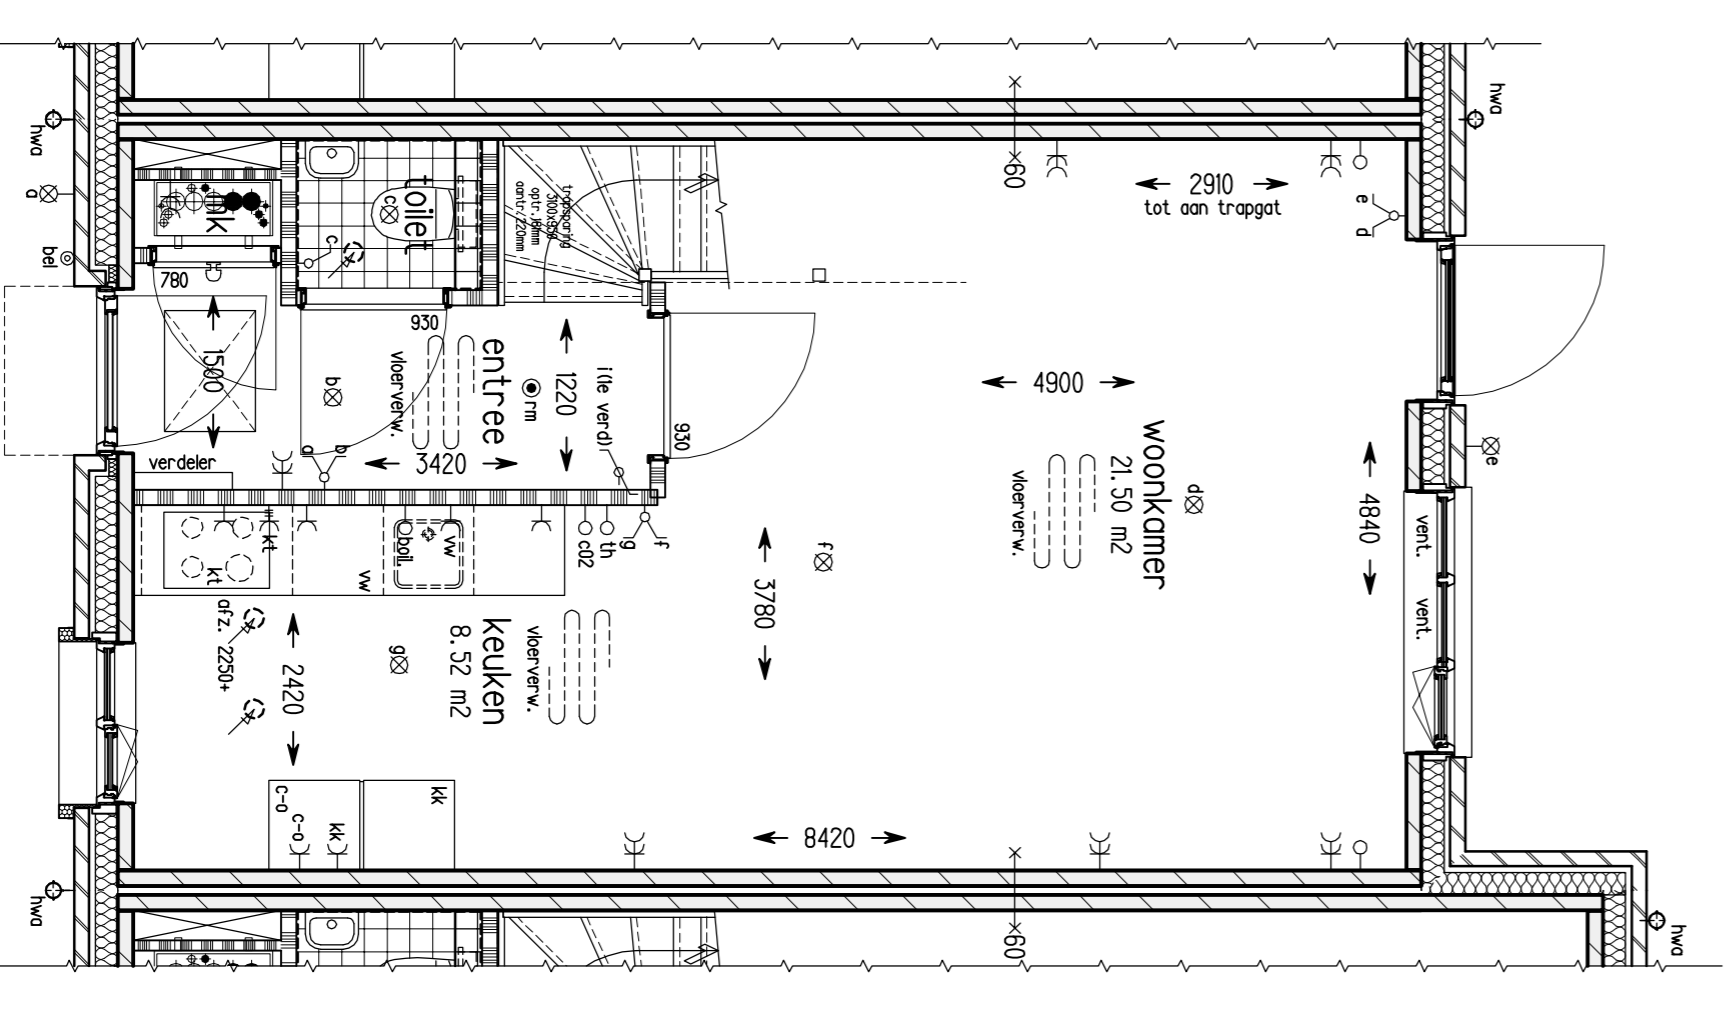

Woningtype A2
 bouwnummer: 28
 Begane grond Peil = 0 (i:50)

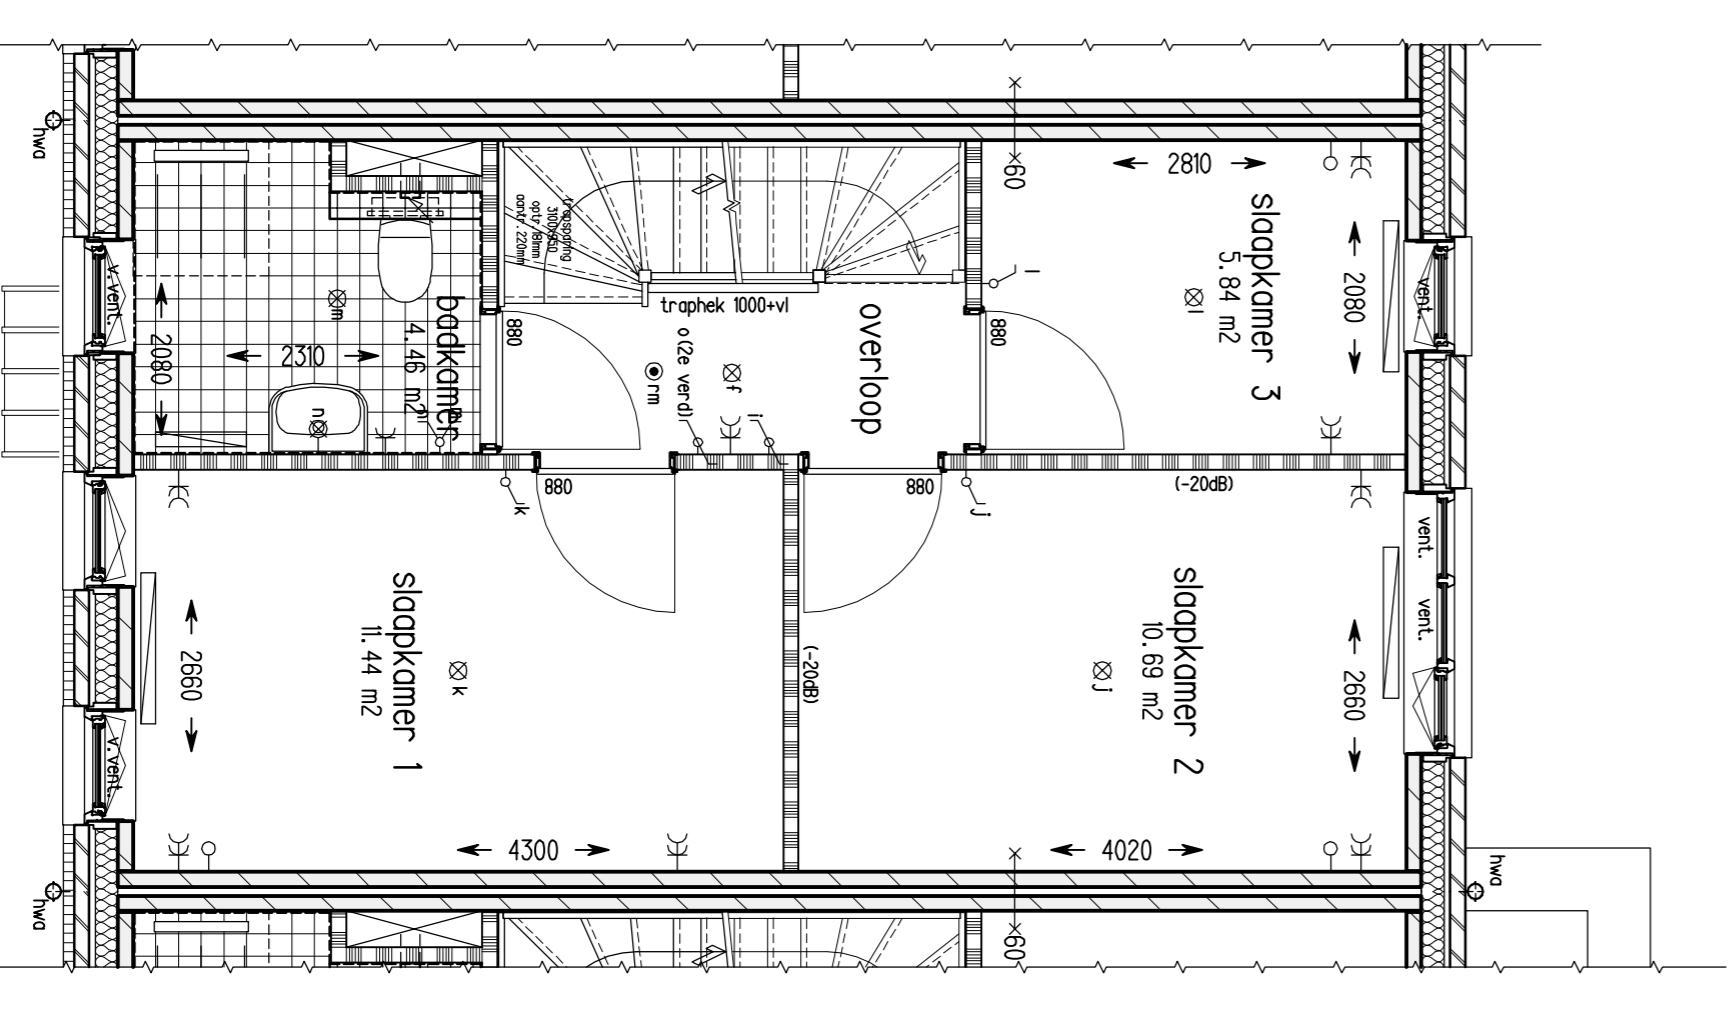

Woningtype A2
 bouwnummer: 27
 1e Verdieping +2900 (i:50)

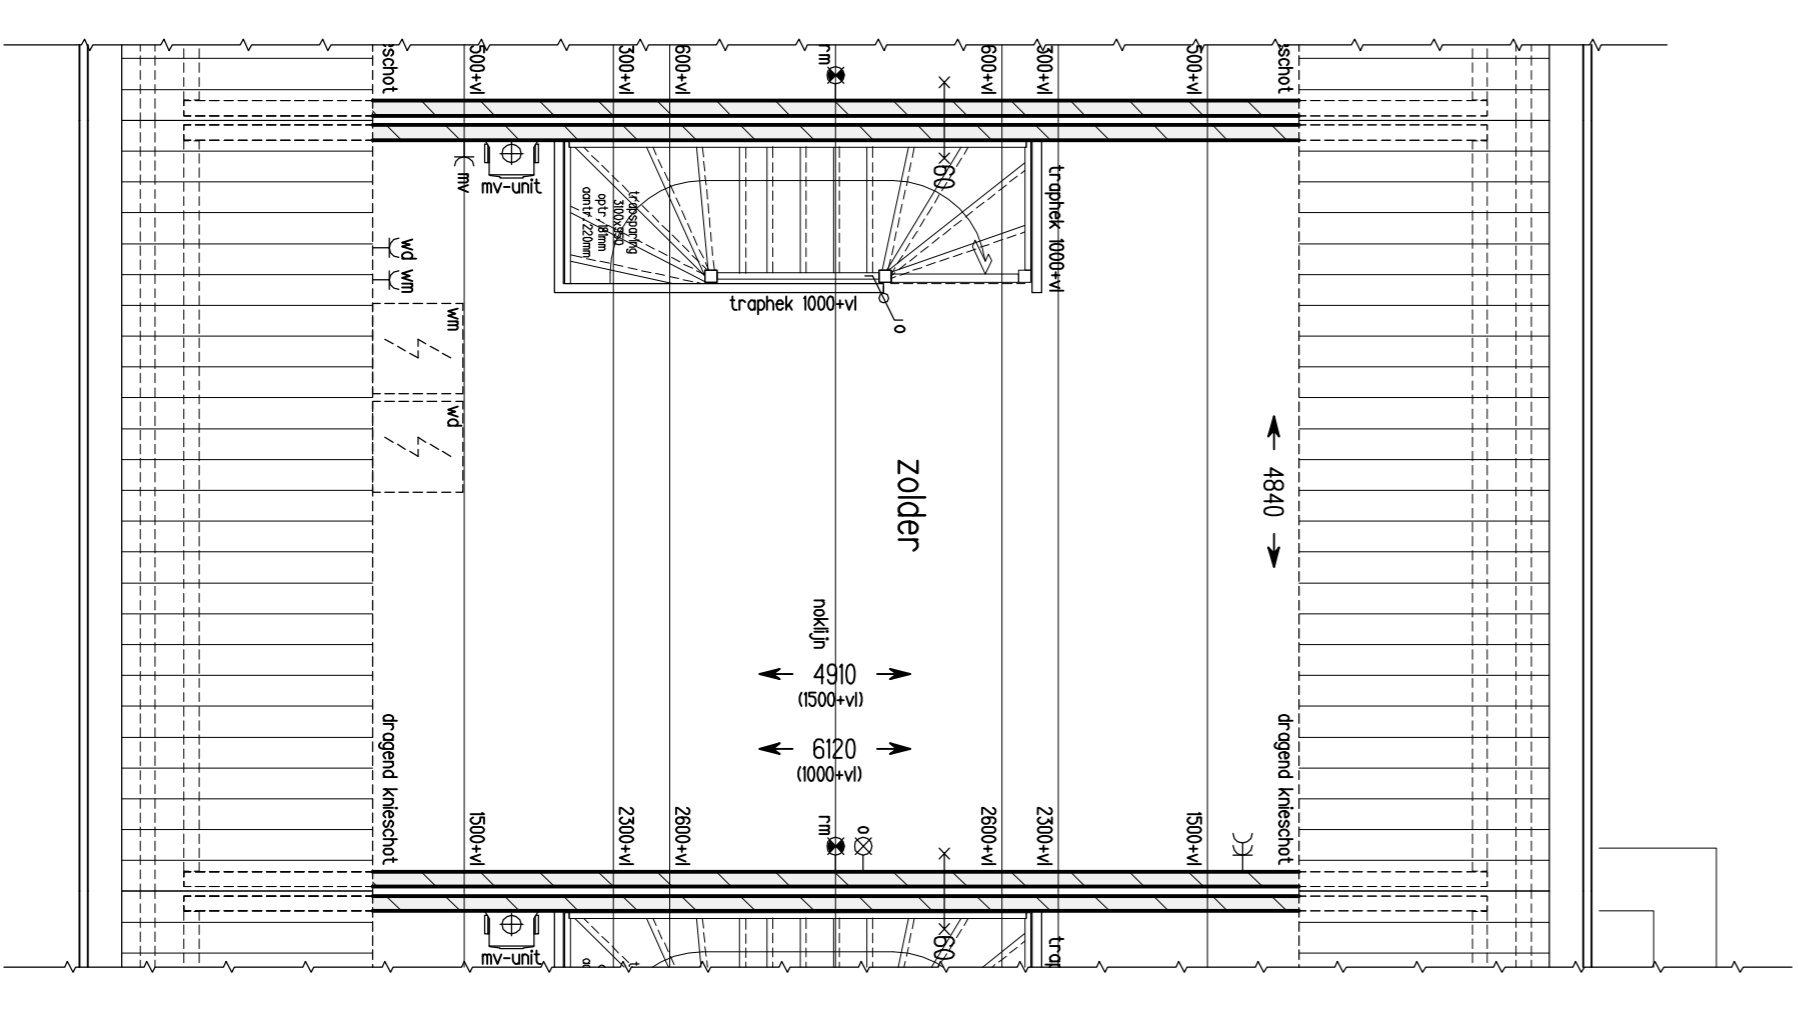

Woningtype A2
 bouwnummer: 28
 2e Verdieping +5800 (i:50)



Situatie (i:1000)

- gevelmetselwerk baksteen
- prefab beton
- isolatie
- schiedingswand (zwaar)
- kleuren metselwerk
- Rood genueanceerd metselwerk 1
- Antrociel genueanceerd metselwerk 2
- Antrociel "accent" steen (20mm vooruitsikend)

HANS BEEN
 ARCHITECTEN BNA

postbus 2
 3928 ZT mmerongen
 telefoon 0343 448111
 email info@hansbeen.nl

opdrachtgever
OC kernhem

project
Ede kernhem
 scherf 8

onderwerp
Plattegrond, gevel & doorsnede
 Blok 7, bwnr.: 28
 tekeningfase
Verhuur

projectarchitect
 E. van der
 projectleider
 R. Wouters
 getekend
 R.W.
 datum
 27-05-2024
 gewijzigd

projectnummer
 0399
 school
 1,98
 format
 A1
 tekeningnummer
 B9178