



- radiaal op lichtnet plafond
- rookmelder op lichtnet wand
- afzuigventil mv-systeem plafond
- afzuigventil mv-systeem wand
- aansluiting droger
- aansluiting wasmachine
- aansluiting koelkast
- enkele schakelaar
- dubbele schakelaar
- wisselstroom
- enkelvoudige wandcontactdoos met rondrande
- dubbele wandcontactdoos met rondrande
- enkelvoudige wandcontactdoos perkec tiv mv
- p/afdracht aansluitpunt
- wandlicht aansluitpunt
- buiten armatuur
- bel
- schiel
- aansluitpunt befoord met combinatie UTP/coax
- aansluitpunt thermostaat
- verdel. vloerverwarming
- vloerverwarming
- verdel.
- vloerverw.
- radiator
- gipsmeetselwerk baksteen
- prefab beton
- isolatie
- scheidingswand (zwor)

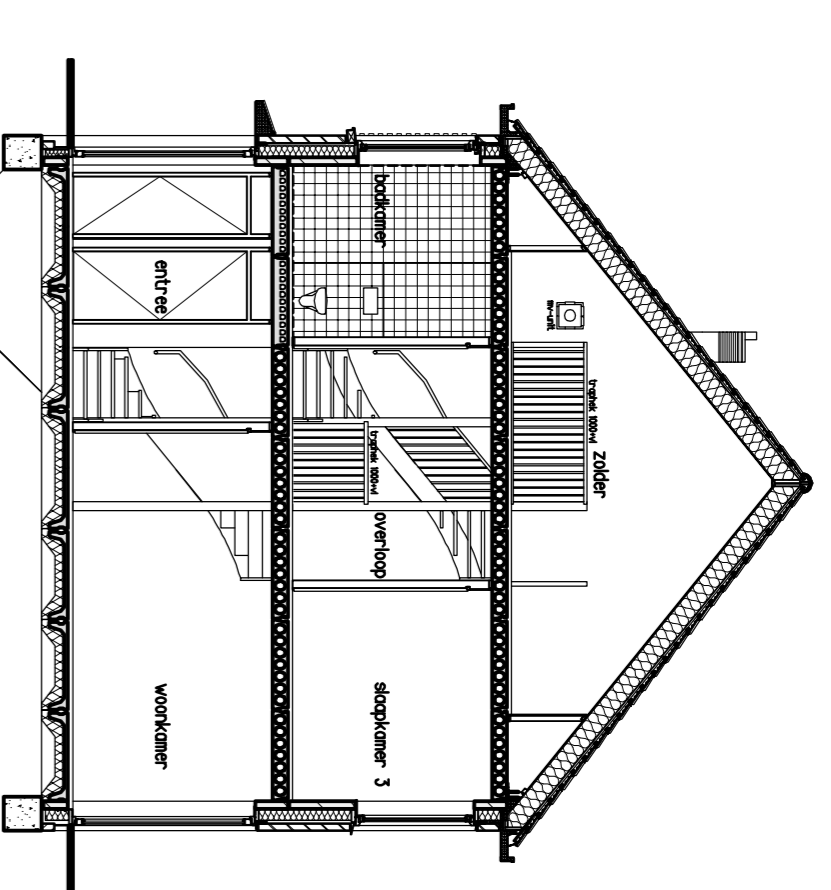


Woningtype A2
 Doornedeel: 100
 Bouwnummer: 39




Woningtype A2
 Achtergevel: 1:100
 Bouwnummer: 39

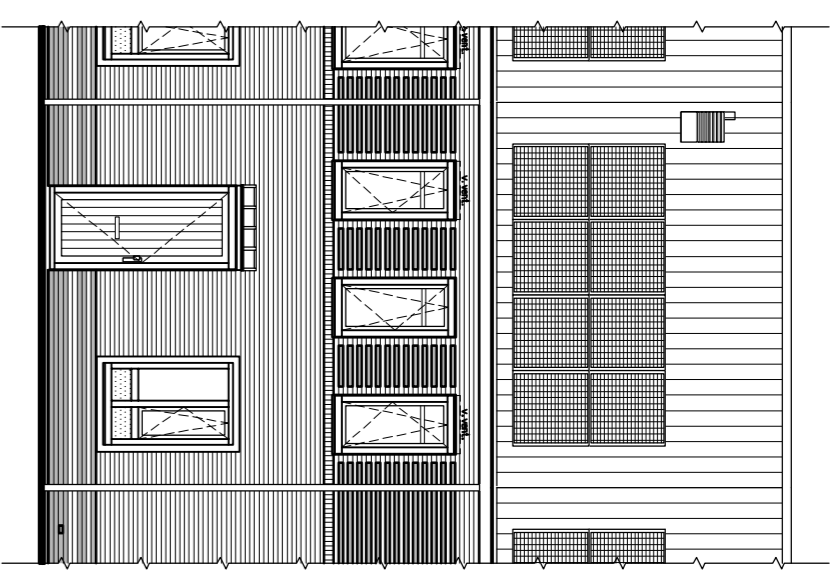


Woningtype A2
 Voorgevel: 1:100
 Bouwnummer: 39

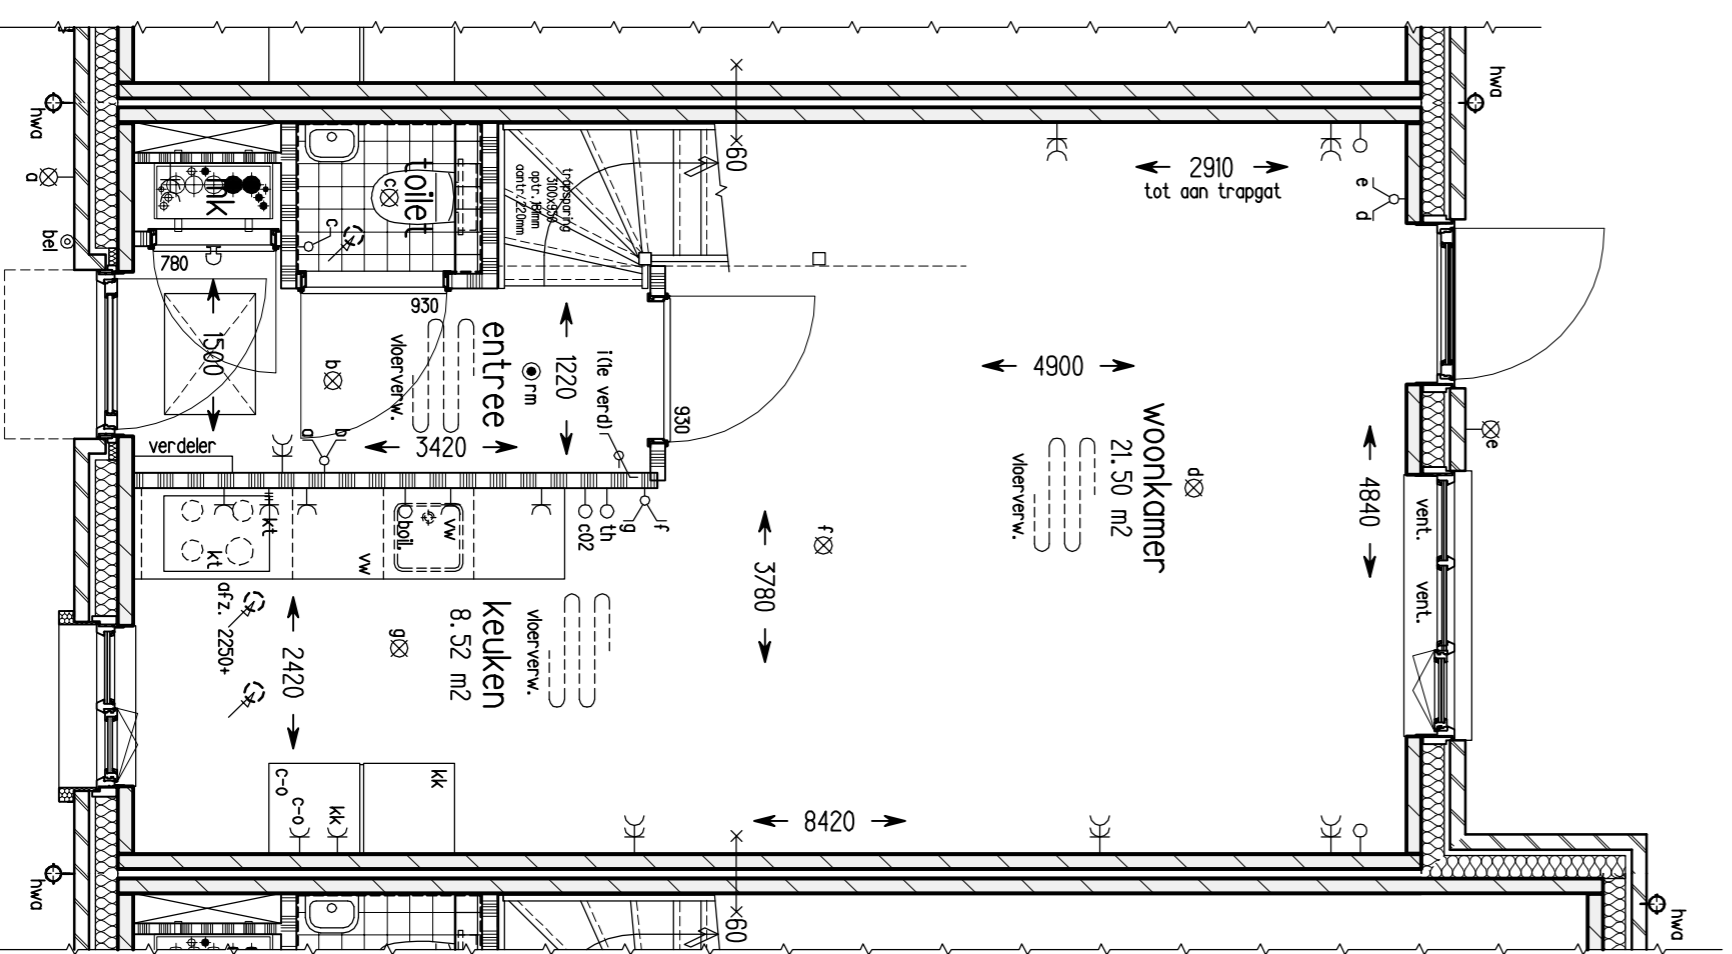


Woningtype A2
 Begane grond Peil = 0 (1:50)
 Bouwnummer: 39

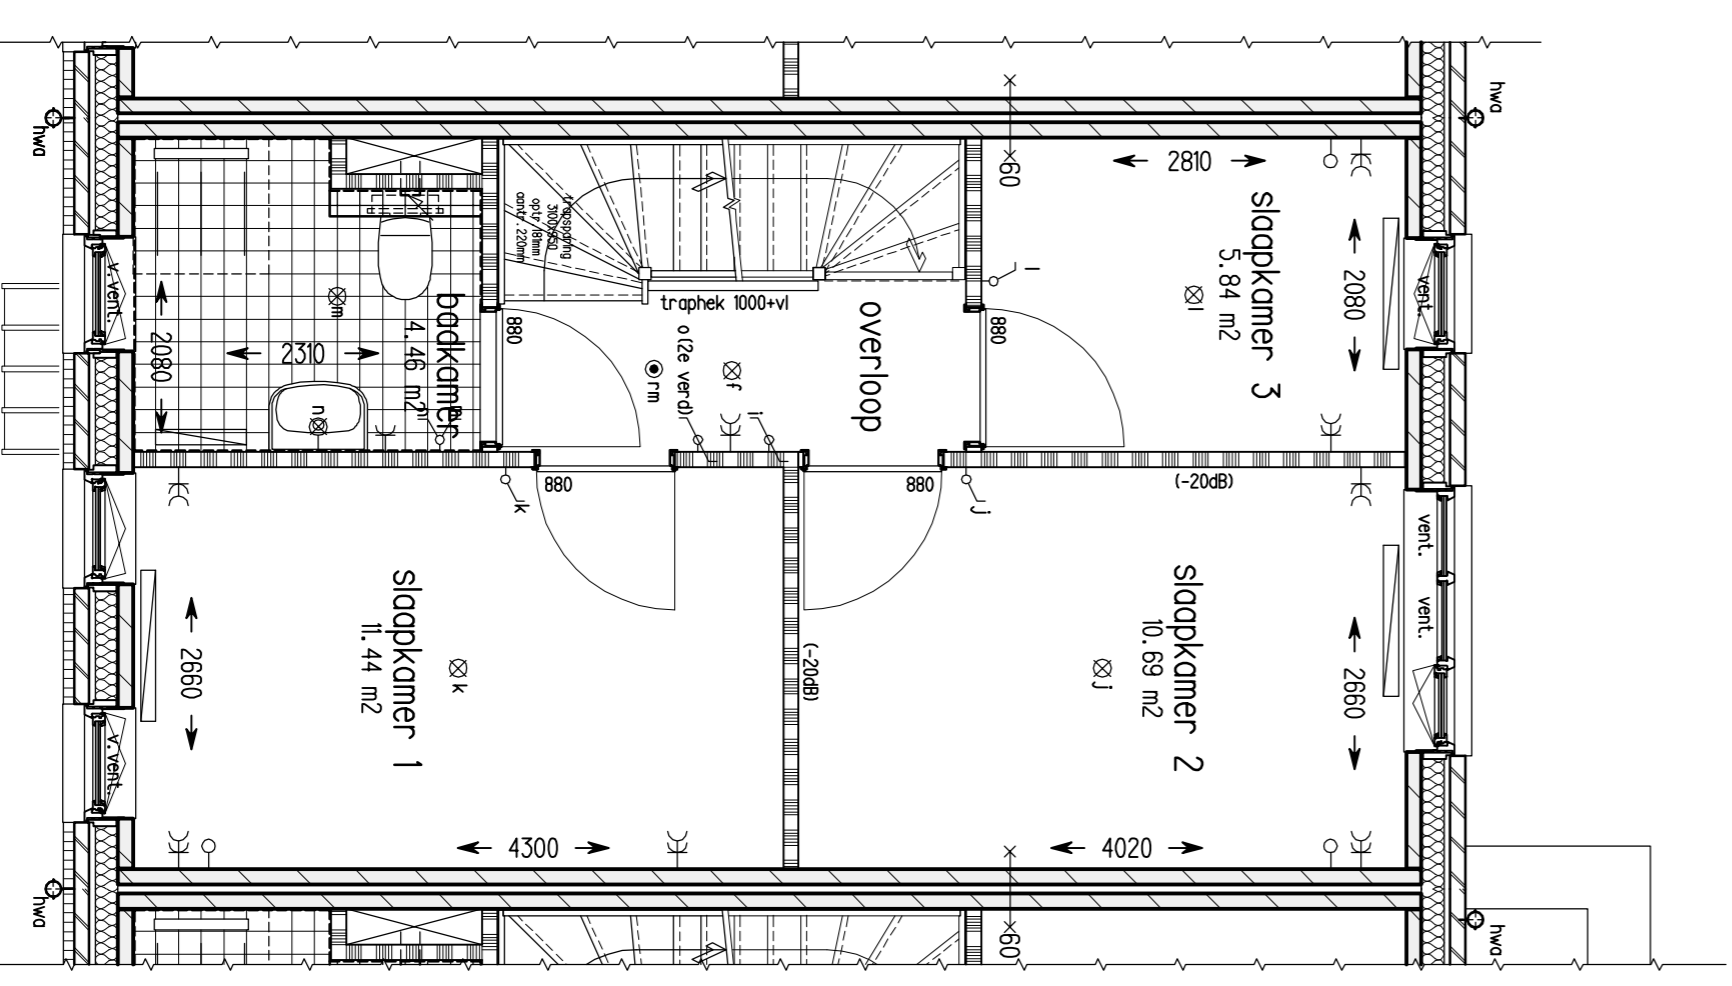

Woningtype A2
 1e Verdieping +2900 (1:50)
 Bouwnummer: 39

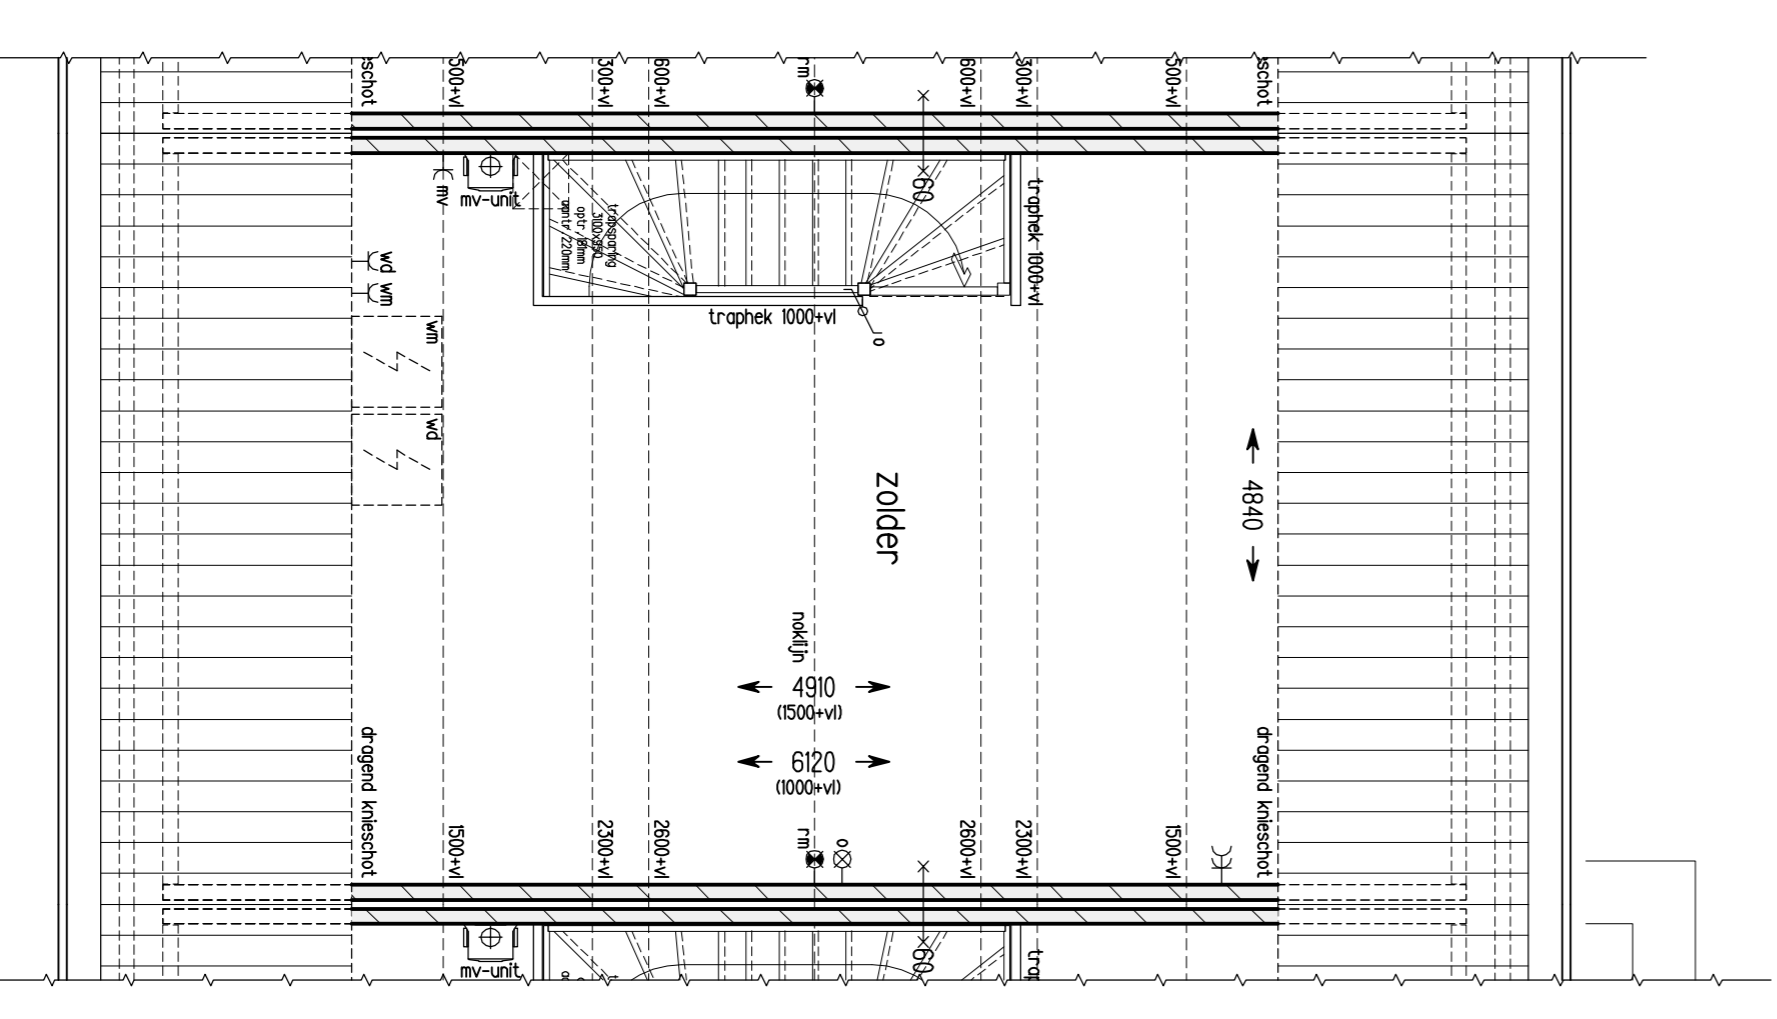

Woningtype A2
 2e Verdieping +5800 (1:50)
 Bouwnummer: 39

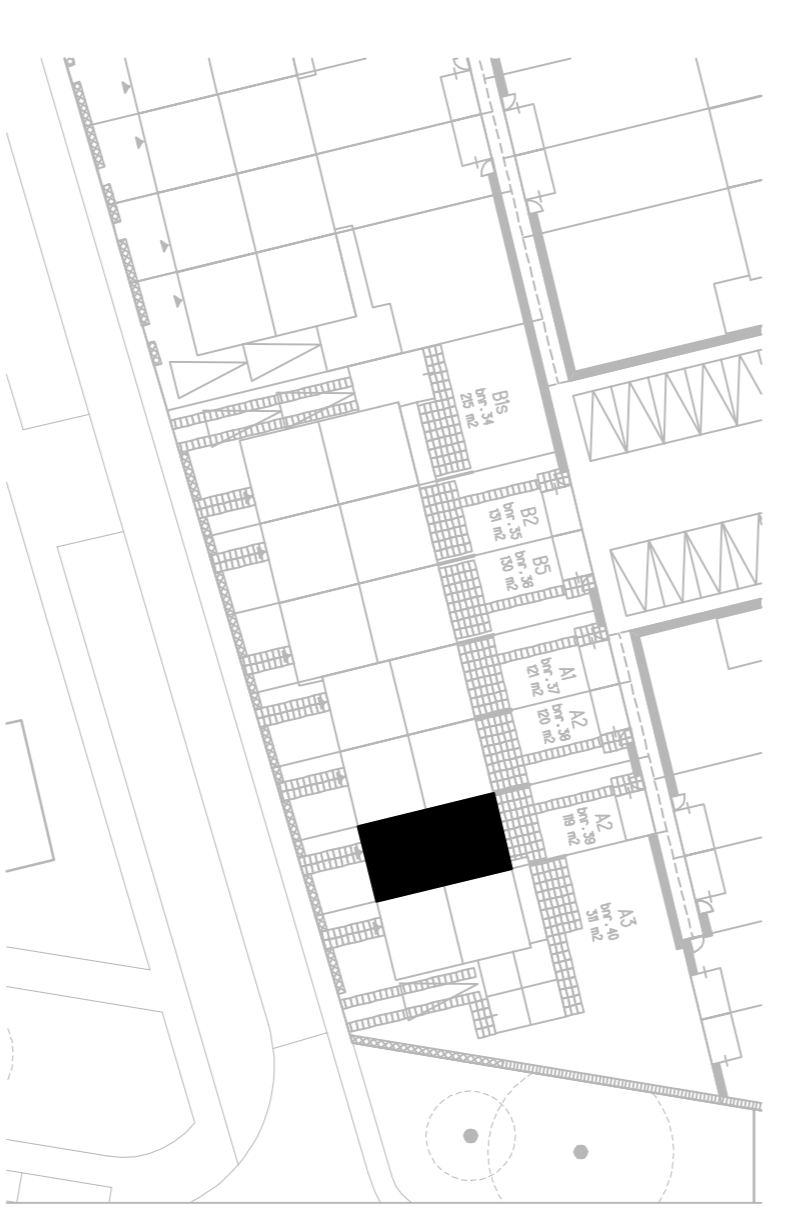

Situatie (1:1000)

- Antrociel "accent" steen (20mm vooruitslaken)
- Antrociel "accent" steen (20mm vooruitslaken)
- Antrociel genuanceerd metselwerk 2
- Antrociel genuanceerd metselwerk 1
- Rood genuanceerd metselwerk 1
- Kleuren metselwerk

HANS BEEN
 ARCHITECTEN BNA

postbus 2
 3928 ZT Mierogen
 telefoon 0343 446111
 email info@hansbeen.nl

opdrachtgever
OC Kernhem

Project
Ede kernhem
 Scherf 8

onderwerp
Plattegrond, gevel & doorsnede
 Blok 9, bwnr.: 39
 tekeningfase
Verhuur

projectarchitect
 E. van der
 projectleider
 R. Wouters
 getekend
 R. Wouters
 datum
 27-05-2020
 gewilligd

projectnummer
 0399
 school
 139
 format
 A1
 tekeningnummer
 B9196